
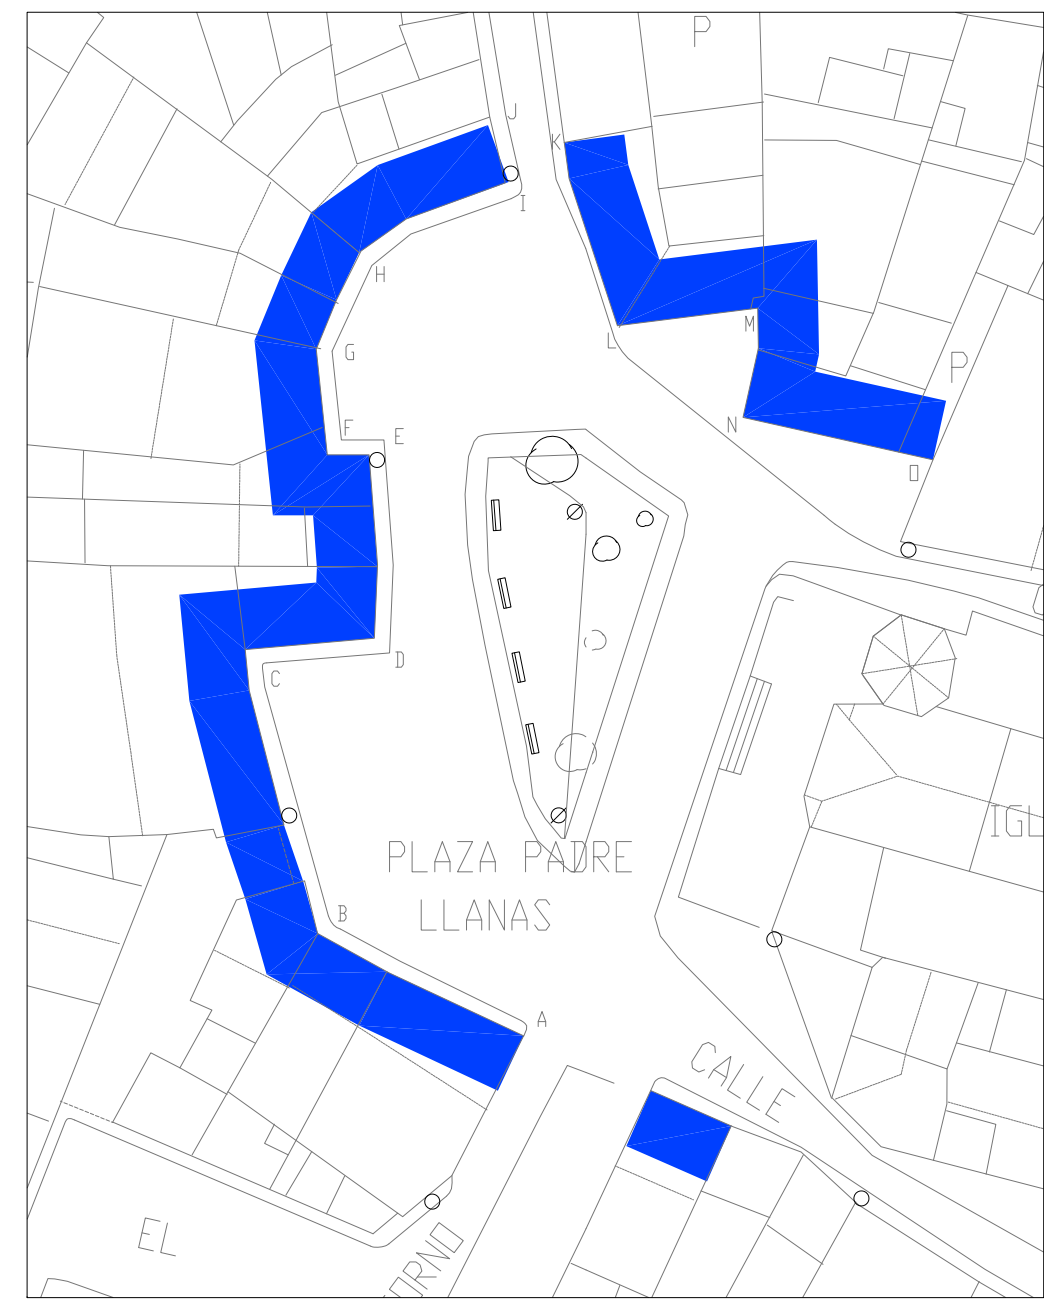
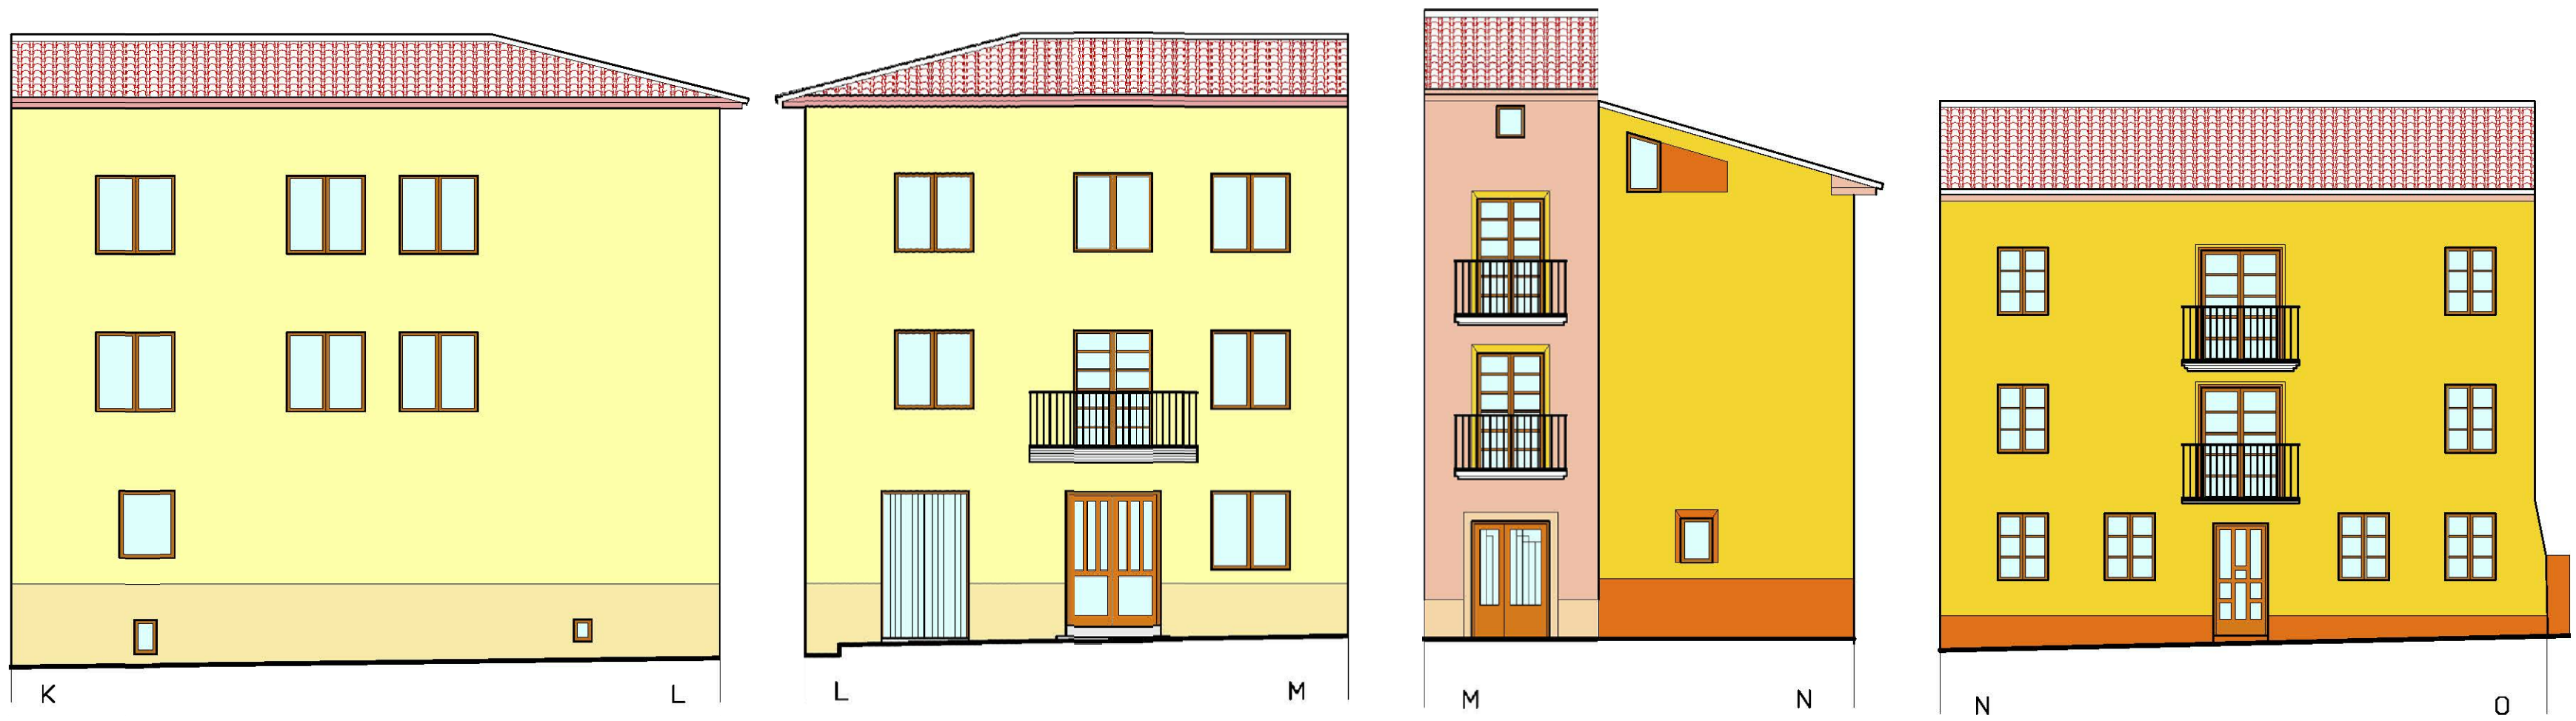


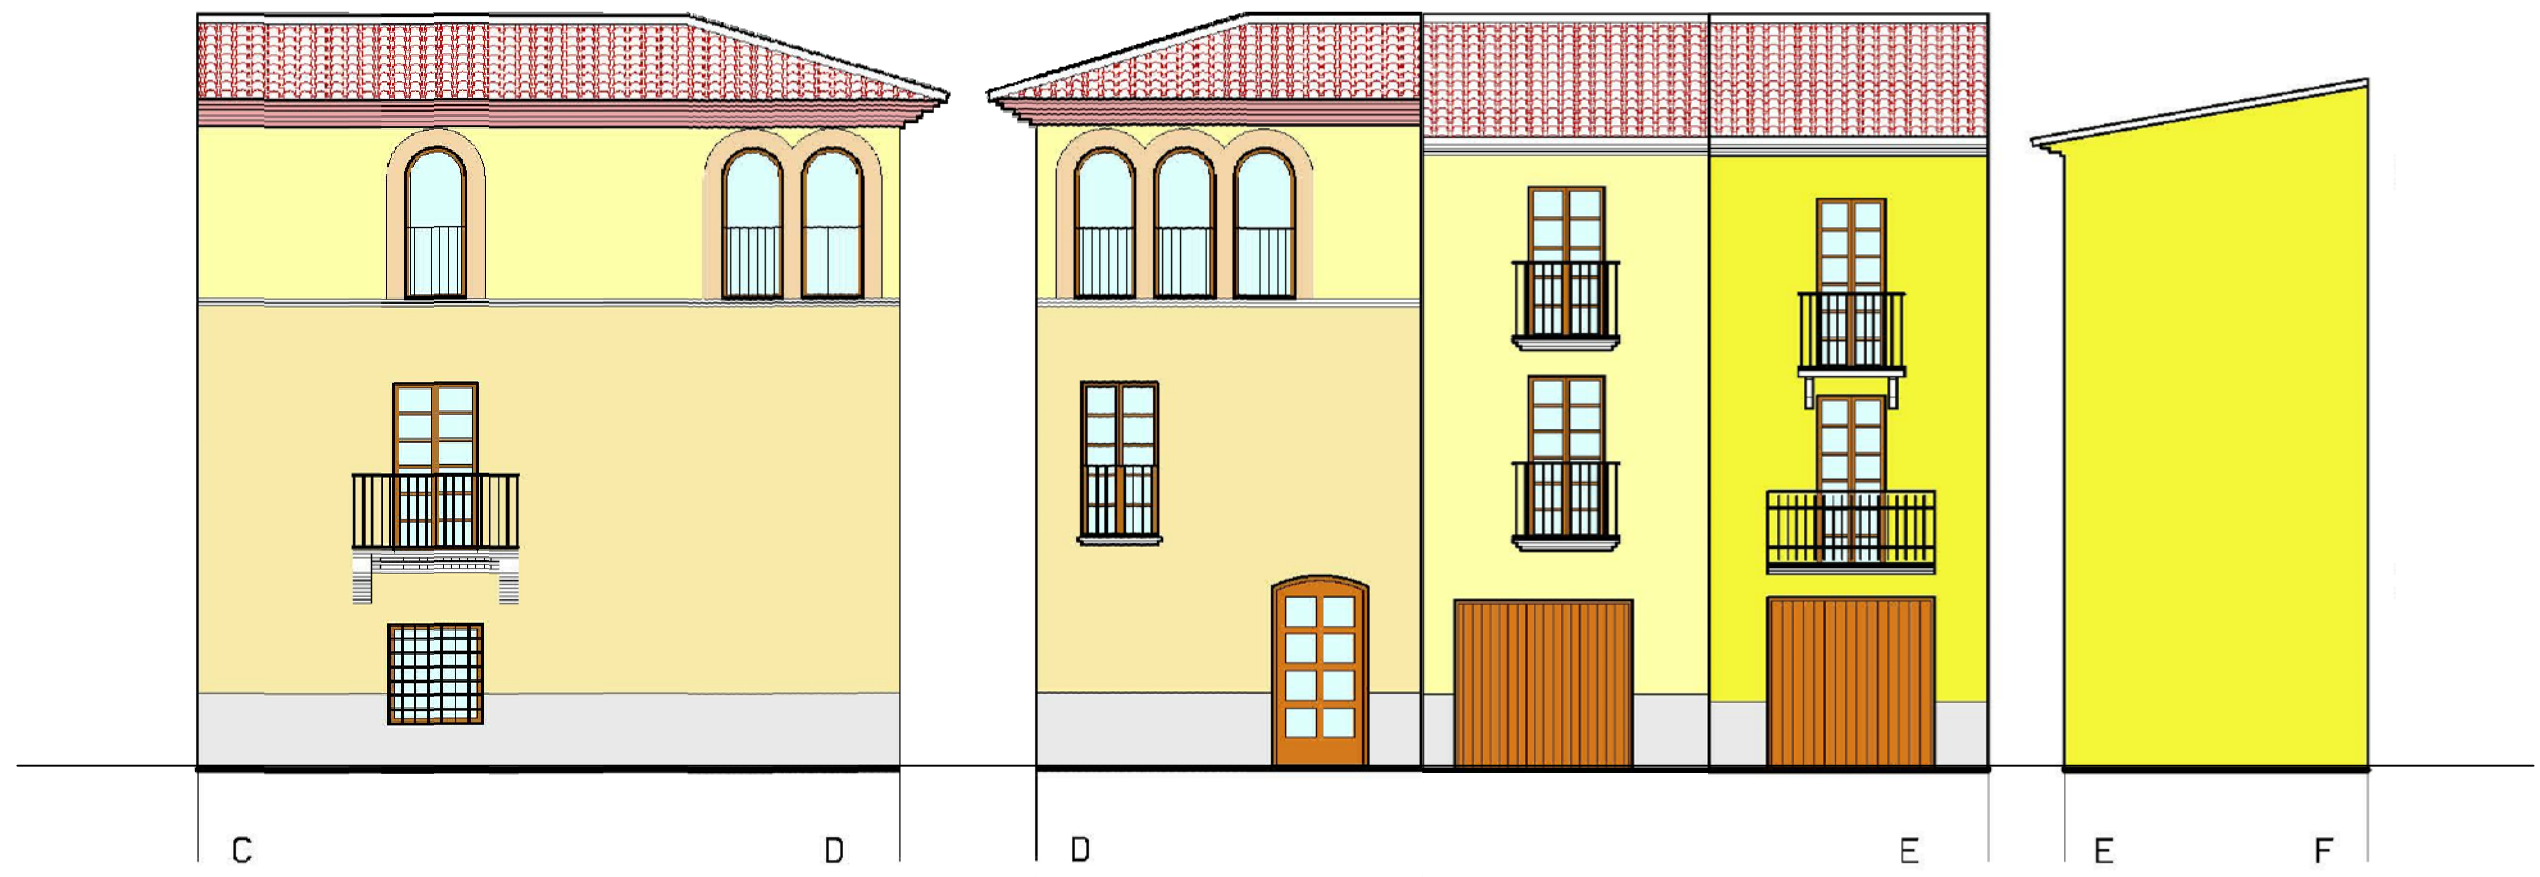

PLANO SITUACIÓN 1/500

22061 TRPGOU BINÉFAR
PLAN GENERAL DE ORDENACIÓN URBANA DE BINÉFAR
TEXTO REFUNDIDO

bnf AYUNTAMIENTO DE BINÉFAR
PZA. ESPAÑA, Nº 1
22.500 BINÉFAR - HUESCA

JULIO 2019

CÁTALOGO
PLANO VISIÓN DE CONJUNTO
PLAZA PADRE LLANAS 1/100

ESCALA 10 20 30 50 S.R.E.; ETRS 89 UTM HUSO 31

EQUIPO REDACTOR
ARQUITECTOS MARIA LUISA ÁLVAREZ CASAMAYOR INGENIERO DE CAMINOS, CANALES Y PUERTOS JUAN MANUEL BERNAD MORCATE

CADISA
CONSEJO TÉCNICO MUNICIPAL DE INGENIEROS S.A.