

PLANO DE ORDENACION		
CLASIFICACION DEL SUELO		
—	SUELO URBANO	
—	SUELO URBANIZABLE	
—	SUELO NO URBANIZABLE	
CALIFICACION DEL SUELO		
②	ZONA CLAVE	
②	NUMERO MAX. PLANTAS	
---	ALINEACIONES	
---	MAX. PROFUNDIDAD EDIFICABLE	
---	ANCHURA DE CALLES	
---	ALINEACIONES	
ZONAS Y SISTEMAS		
SUELO URBANO		
SUELO URBANO CONSOLIDADO		
●	CASCO ANTIGUO	1
●	EXTENSION DEL CASCO ANTIGUO	2
●	EXTENSION CASCO URBANO	3
●	CIUDAD JARDIN	4
●	TRANSITORIO INDUSTRIAL	5
●	INDUSTRIAL	6
SUELO URBANO NO CONSOLIDADO		
●	NO CONSOLIDADO RESIDENCIAL	7
●	EXTENSION CASCO ANTIGUO	7.1
●	EXTENSION CASCO URBANO	7.2
●	TRANSITORIO INDUSTRIAL	7.3
●	NO CONSOLIDADO INDUSTRIAL	8
SUELO URBANIZABLE		
●	SUELO URBANIZABLE DELIMITADO	9
●	PARA USO INDUSTRIAL	9.1
●	PARA USO INDUSTRIAL	9.2
●	PARA USO INDUSTRIAL	9.3
●	SUELO URBANIZABLE NO DELIMITADO	10
●	PARA USO INDUSTRIAL	10.1
SUELO NO URBANIZABLE		
●	SUELO NO URBANIZABLE GENERICO	11
●	AREAS DE ESPECIAL PROTECCION	11.1
●	SUELO NO URBANIZABLE GENERICO DE EQUIP. DEPORTIVO	11.2
●	SUELO NO URBANIZABLE ESPECIAL	12
●	SUELO NO URBANIZABLE ESPECIAL DE EQUIP. DEPORTIVO	12.1
●	SUELO NO URBANIZABLE GENERICO	13
SISTEMAS Y EQUIPAMIENTOS		
SGFC	SISTEMA GENERAL FERROVIARIO	●
●	PLAN ESPECIAL REFORMA INTERIOR	●
SGF	SISTEMA GENERAL FLUJAL	●
SGV	SISTEMA GENERAL VIARIO	●
SGE	SISTEMA GENERAL ESPACIOS LIBRES PUBLICOS	●
SGE	SISTEMA GENERAL EQUIPAMIENTOS Y DOTACIONES	●
ST	SERVICIOS TECNICOS Y AMBIENTALES	●
EL	ESPACIOS LIBRES PUBLICOS	●
E	EQUIPAMIENTOS Y DOTACIONES	●
ELP	ESPACIO LIBRE PRIVADO	●
●	ESPACIO LIBRE USO PUBLICO Y TITULARIDAD PRIVADA	●
●	SISTEMA TECNICO	●
SIMBOLOGIA		
---	DELIMITACION DEL SUELO URBANO CONSOLIDADO	---
---	DELIMITACION DEL SUELO URBANO NO CONSOLIDADO	---
---	DELIMITACION DEL SUELO URBANIZABLE DELIMITADO	---
---	DELIMITACION DEL SUELO NO URBANIZABLE GENERICO. AREAS DE ESPECIAL PROTECCION	---
---	ZONA DE AFECION SUELO NO URBANIZABLE ESPECIAL	---
---	LIMITE TERMINO MUNICIPAL	---
---	CORREDOR ECOLOGICO. VIA PECUARIA VEREDA DE MONZON A ESPLUS	---
---	LINEA DE EDIFICACION	---

22061 TRPGOU BINÉFAR

PLAN GENERAL DE ORDENACIÓN URBANA DE BINÉFAR
TEXTO REFUNDIDO

bnf AYUNTAMIENTO DE BINÉFAR
PZA. ESPAÑA, Nº 1
22.500 BINÉFAR - HUESCA

ABRIL 2020


PLANO DE ORDENACIÓN
UNIDADES DE EJECUCIÓN EN SUELO URBANO NO CONSOLIDADO. SECTORES EN SUELO URBANIZABLE DELIMITADO.

ESCALA 1/3.000 S.R.E.: ETRS 89 UTM HUSO 31

PO-10.1

EQUIPO REDACTOR
ARQUITECTOS MARIA LUISA ALVAREZ CASAMAYOR INGENIERO DE CAMBIOS, CANALES Y PUERTOS JUAN MANUEL BERNARD MORGATE

CADIFA
INGENIERIA S.A.

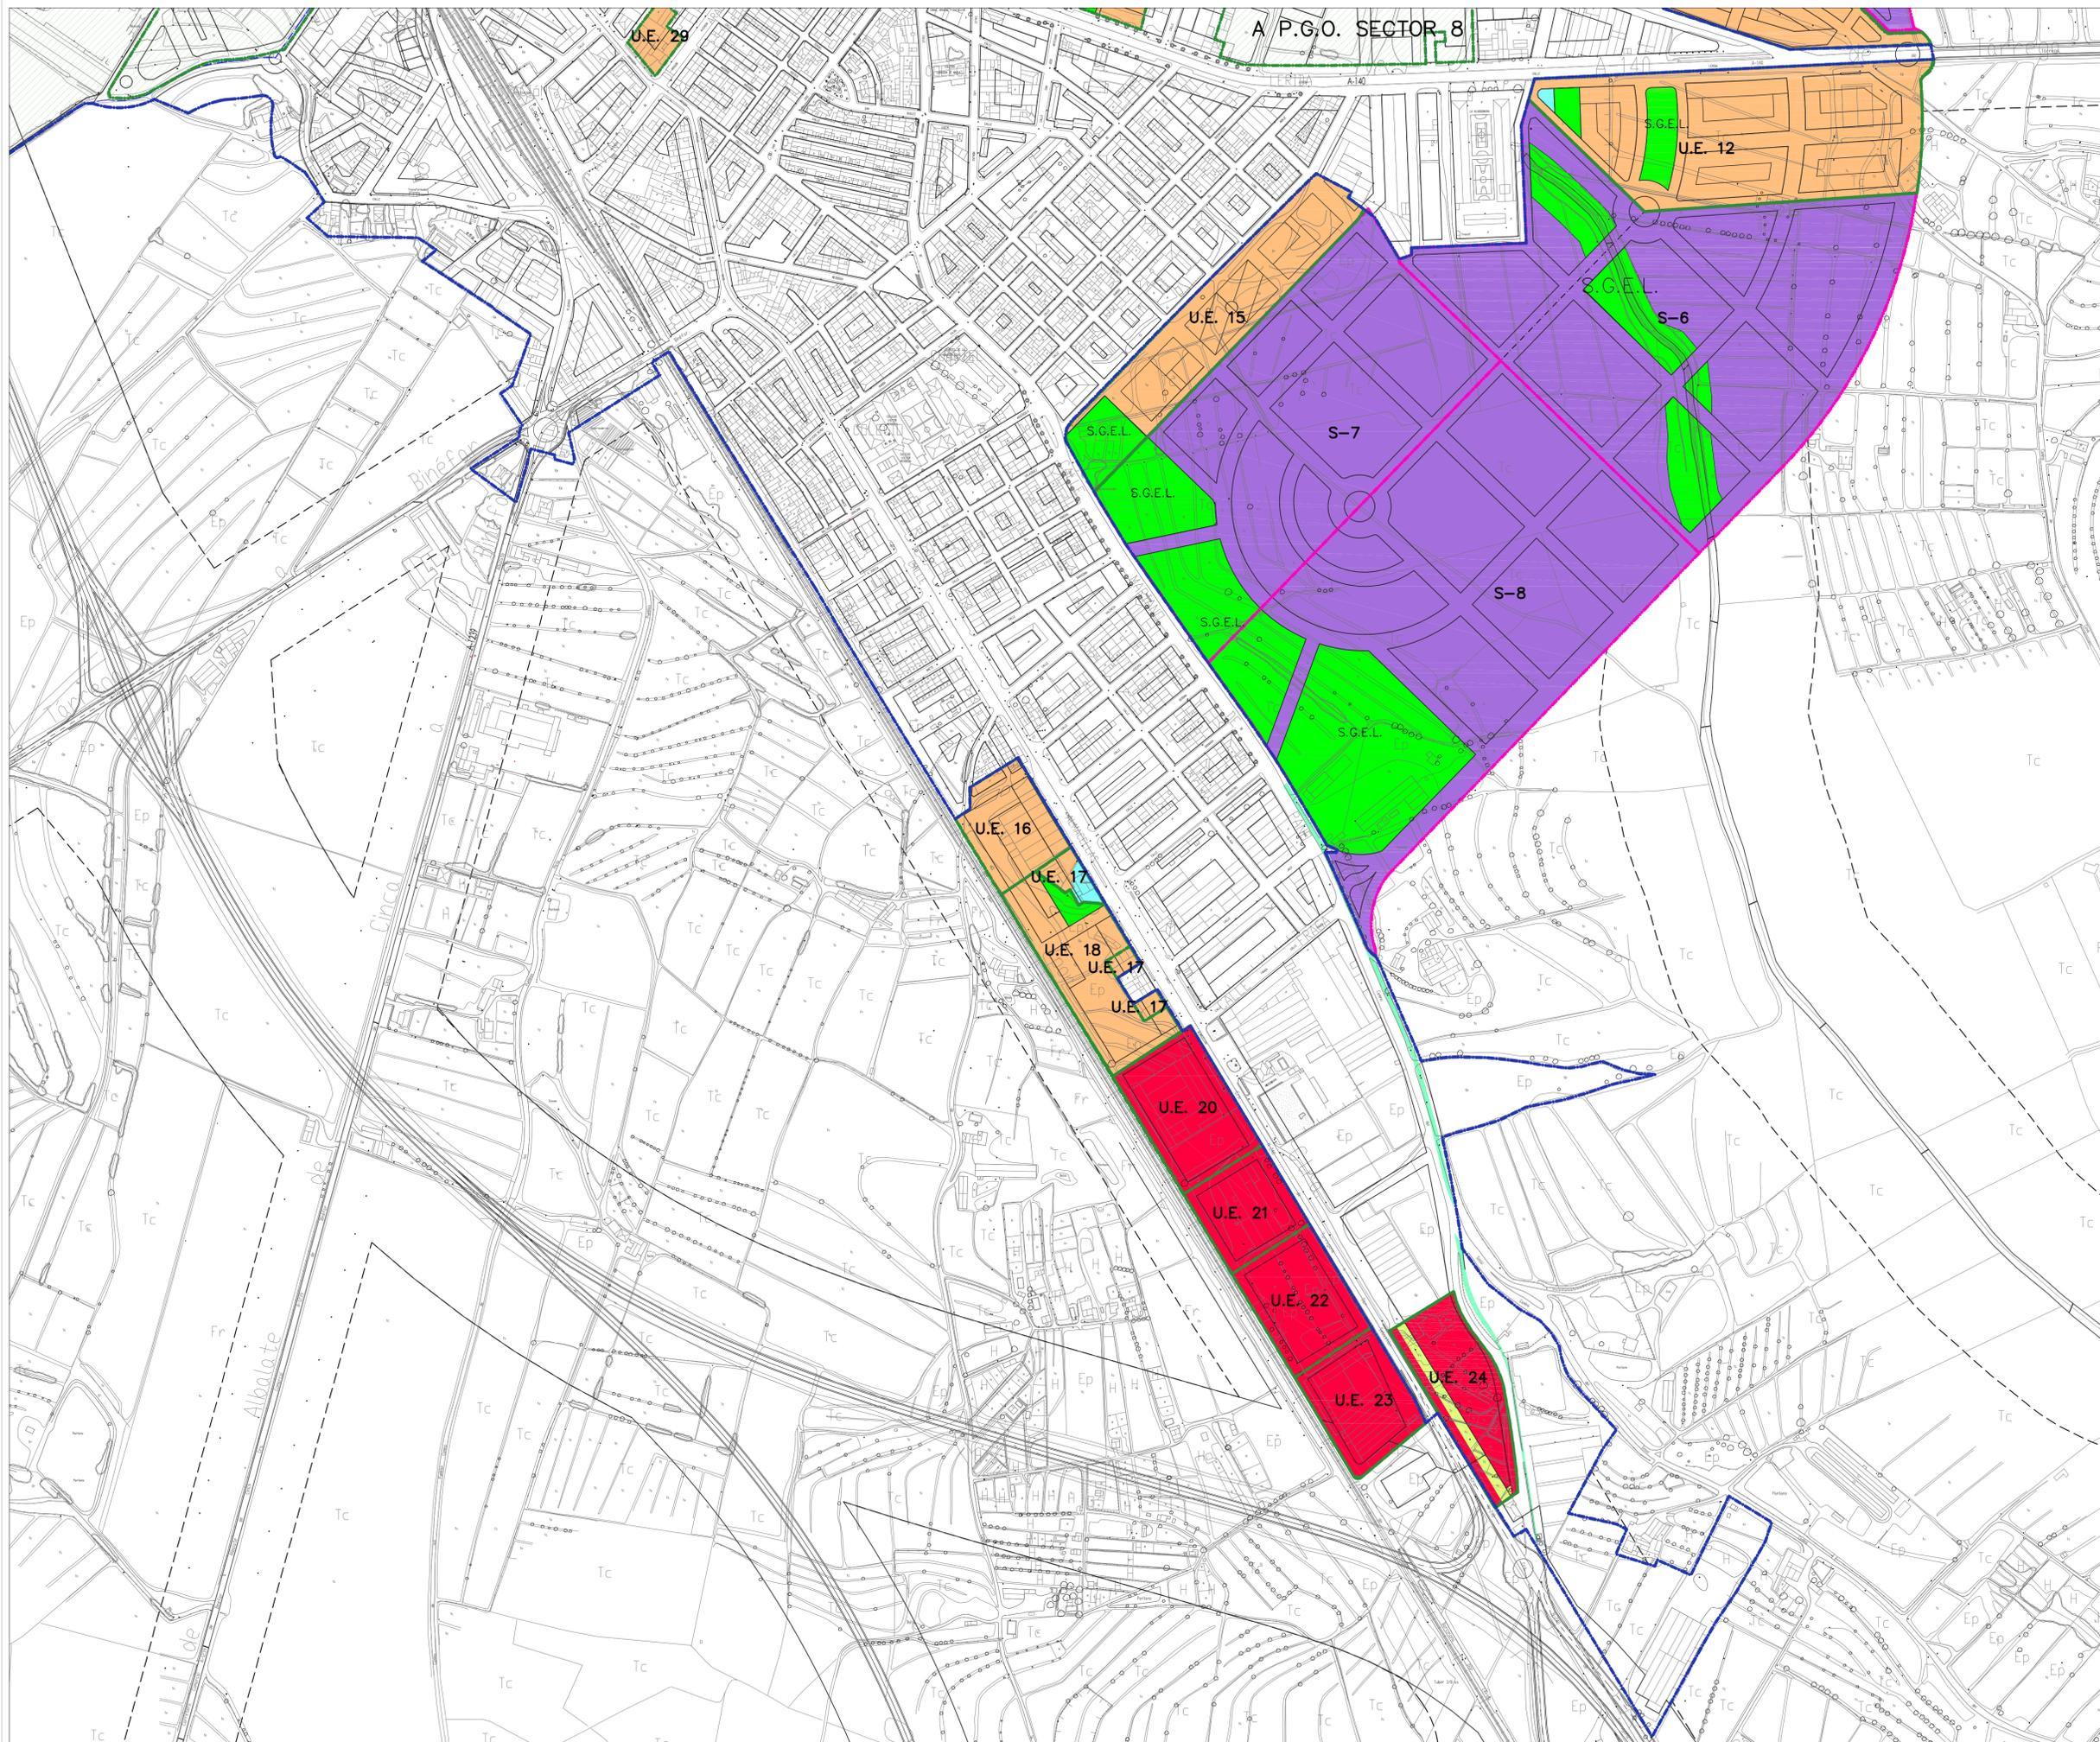

A.P.G.O. SECTOR 8

PLANO DE ORDENACION	
CLASIFICACION DEL SUELO	
- SUELO URBANO	
- SUELO URBANIZABLE	
- SUELO NO URBANIZABLE	
CALIFICACION DEL SUELO	
②	ZONA CLAVE
②	NUMERO MAX. PLANTAS
---	ALINEACIONES
---	MAX. PROFUNDIDAD EDIFICABLE
---	ANCHURA DE CALLES
---	ALINEACIONES
ZONAS Y SISTEMAS	
SUELO URBANO	
SUELO URBANO CONSOLIDADO	
●	CASCO ANTIGUO 1
●	EXTENSION DEL CASCO ANTIGUO 2
●	EXTENSION CASCO URBANO 3
●	CIUDAD JARDIN 4
●	TRANSITORIO INDUSTRIAL 5
●	INDUSTRIAL 6
SUELO URBANO NO CONSOLIDADO	
●	NO CONSOLIDADO RESIDENCIAL 7
●	EXTENSION CASCO ANTIGUO 7.1
●	EXTENSION CASCO URBANO 7.2
●	TRANSITORIO INDUSTRIAL 7.3
●	NO CONSOLIDADO INDUSTRIAL 8
SUELO URBANIZABLE	
●	SUELO URBANIZABLE DELIMITADO 9
●	PARA USO INDUSTRIAL 9.1
●	PARA USO INDUSTRIAL 9.2
●	PARA USO INDUSTRIAL 9.3
●	SUELO URBANIZABLE NO DELIMITADO 10
●	PARA USO INDUSTRIAL 10.1
SUELO NO URBANIZABLE	
●	SUELO NO URBANIZABLE GENERICO 11
●	AREAS DE ESPECIAL PROTECCION 11.1
●	SUELO NO URBANIZABLE GENERICO DE EQUIP. DEPORTIVO 11.2
●	SUELO NO URBANIZABLE ESPECIAL 12
●	SUELO NO URBANIZABLE ESPECIAL DE EQUIP. DEPORTIVO 12.1
●	SUELO NO URBANIZABLE GENERICO 13
SISTEMAS Y EQUIPAMIENTOS	
SGFC	SISTEMA GENERAL FERROVIARIO
●	PLAN ESPECIAL REFORMA INTERIOR
SGF	SISTEMA GENERAL FLUVAL
SGV	SISTEMA GENERAL VIARIO
SGEL	SISTEMA GENERAL ESPACIOS LIBRES PUBLICOS
SGE	SISTEMA GENERAL EQUIPAMIENTOS Y DOTACIONES
ST	SERVICIOS TECNICOS Y AMBIENTALES
EL	ESPACIOS LIBRES PUBLICOS
E	EQUIPAMIENTOS Y DOTACIONES
ELP	ESPACIO LIBRE PRIVADO
---	ESPACIO LIBRE USO PUBLICO Y TITULARIDAD PRIVADA
---	SISTEMA TECNICO
SIMBOLOGIA	
---	DELIMITACION DEL SUELO URBANO CONSOLIDADO
---	DELIMITACION DEL SUELO URBANO NO CONSOLIDADO
---	DELIMITACION DEL SUELO URBANIZABLE DELIMITADO
---	DELIMITACION SUELO NO URBANIZABLE GENERICO. AREAS DE ESPECIAL PROTECCION
---	ZONA DE AFECTACION SUELO NO URBANIZABLE ESPECIAL
---	LIMITE TERMINO MUNICIPAL
---	CORREDOR ECOLOGICO, VIA PECUARIA VEREDA DE MONZON A ESPLUS
---	LINEA DE EDIFICACION

22061 TRPGOU BINÉFAR

PLAN GENERAL DE ORDENACIÓN URBANA DE BINÉFAR
TEXTO REFUNDIDO

bnf AYUNTAMIENTO DE BINÉFAR
PZA. ESPAÑA, Nº 1
22.500 BINÉFAR - HUESCA ABRIL 2020

PLANO DE ORDENACIÓN UNIDADES DE EJECUCIÓN EN SUELO URBANO NO CONSOLIDADO. SECTORES EN SUELO URBANIZABLE DELIMITADO.

ESCALA 1/3.000 S.R.E.: ETRS 89 UTM HUSO 31

PO-10.2

EQUIPO REDACTOR: MARÍA LUISA ALVAREZ CASAMAYOR INGENIERO DE CAMBIOS, CANALES Y PUERTOS: JUAN MANUEL BERNAD MORCATE

CADIFA