


BALSA DE ARRIBA.

Deslinde del terreno cedido al Ayuntamiento de esta villa, por la S^{ra}. viuda de D. Mariano Guillan-
na; con destino á depósito de los productos de acaroo, estacados de ella, en sus limpias.

Resumen.

Superficie de la Balsa	5179.0
Área del terreno cedido	1087.0
Volúmen de la balsa	6322.0

419072 206

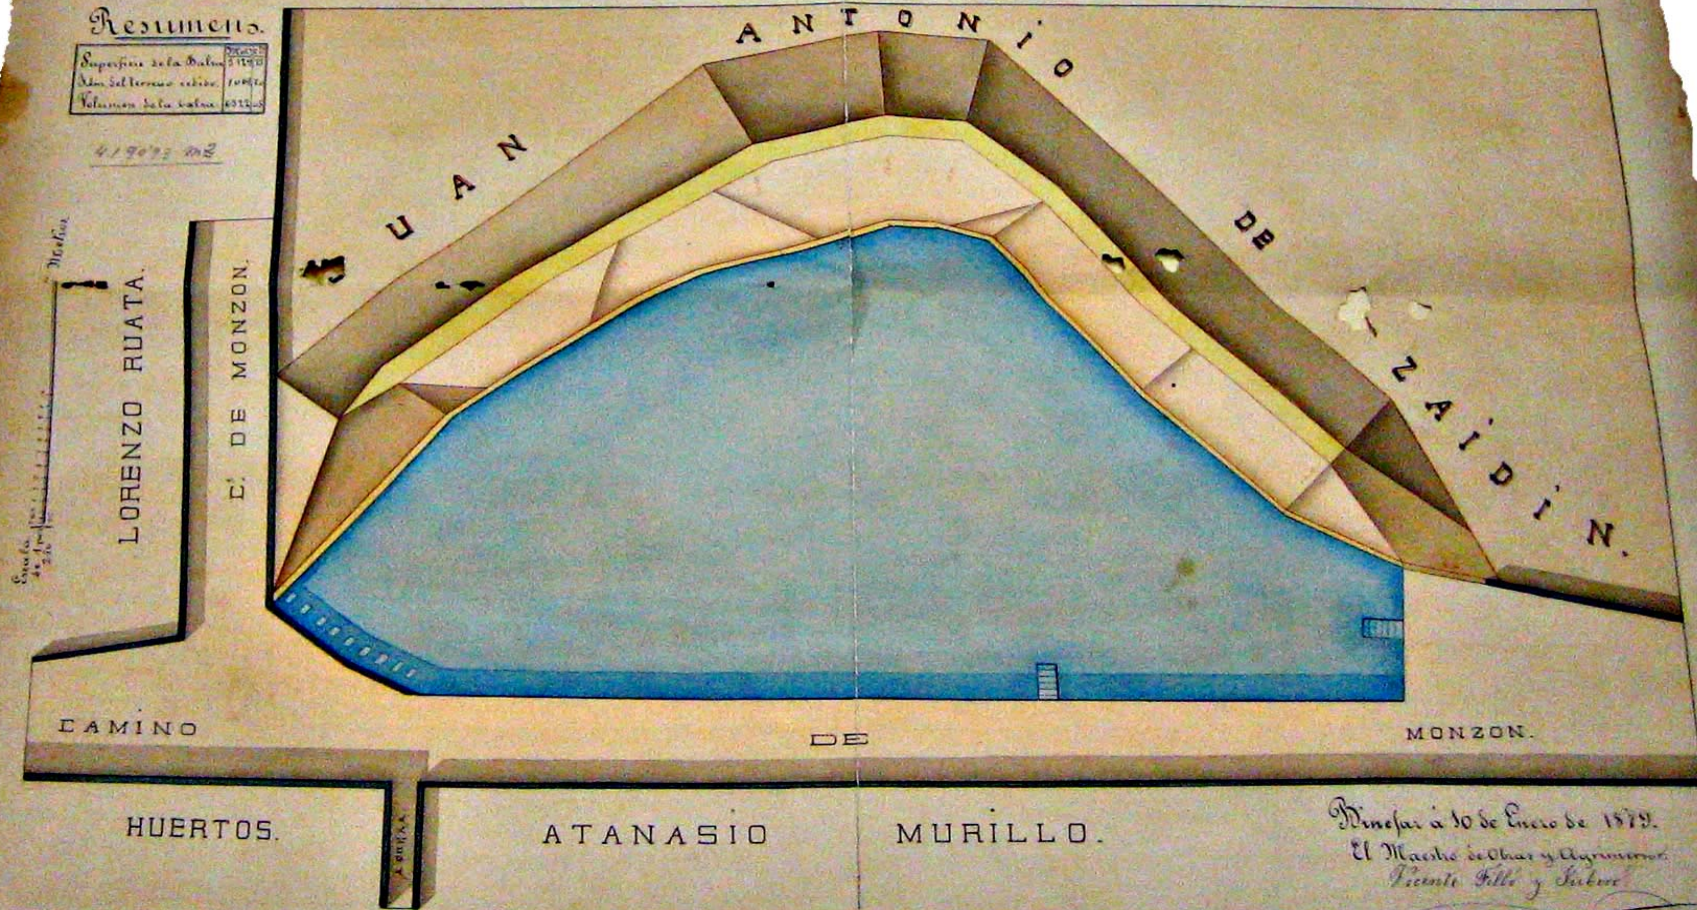

Plano a 10 de Enero de 1879.
El Maestro de Obras y Agrimensor
Licenciado Félix y Salvo

Plano de la balsa de arriba, actual emplazamiento del Instituto Sierra de San Quilez, fechado en 1879.