

340-10

OBRAS PÚBLICAS  
CONFEDERACIÓN HIDROGRAFICA  
DEL EBRO

PROYECTO  
*de*  
AMPLIACIÓN Y MEJORA DEL  
ABASTECIMIENTO DE AGUAS  
DE BINEFAR (HUESCA)

AÑO 1955

INGENIERO  
D. FERNANDO HUE HERRERO

50

340-10

Obras Municipales de 1955.

Proyecto de ampliación y mejora del abastecimiento de aguas de Binéfar.

# Proyecto de ampliación del depósito de agua potable del Ayuntamiento de Binefar.


Emplazamiento: Termino Municipal de Binefar, partida de Fovet.

ESCALA 1:100

HUESCA JUNIO DE 1944

EL ARQUITECTO


*Ramón Martínez*

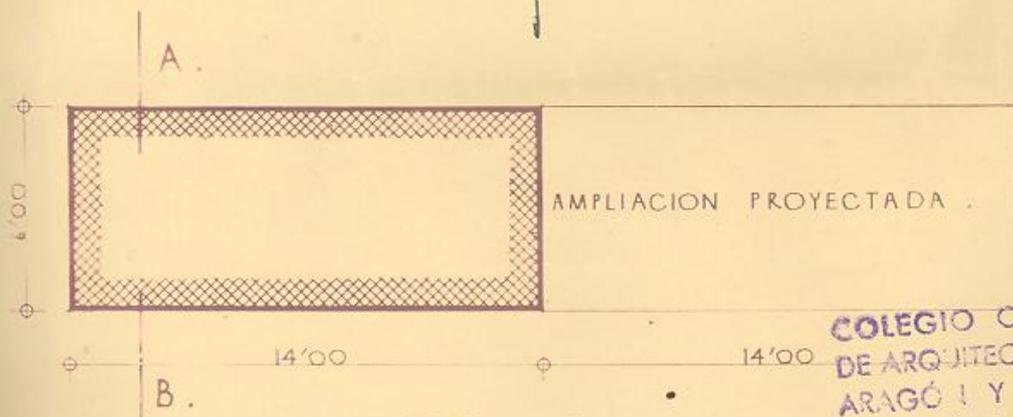

*Planta*

COLEGIO OFICIAL  
DE ARQUITECTOS DE  
ARAGÓN Y RIOJA  
DELEGACIÓN DE HUESCA  
21 JUL 1944

**VISADO**

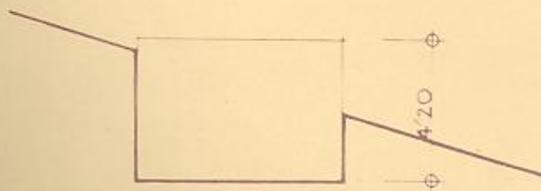

ESCALA 1:200

*Sección A-B.*

Plano anterior al proyecto de 1955, fechado en junio de 1944.



El Ingeniero Jefe de la Sección 5.<sup>a</sup>  
de la  
Confederación Hidrográfica del Ebro

Saluda

a a su querido amigo D. José Lacort Muzás, Alcalde Presidente del Ayuntamiento de Binéfar y se complace en enviarle el Acta de recepción provisional de las obras de ampliación y mejora del Abastecimiento de aguas de Binéfar (Huesca)

Miguel Urquijo Landaluce

aprovecha gustoso esta ocasión para ofrecer a V el testimonio de su consideración más distinguida.

Lérida, 14 de diciembre de 1964

Saluda dirigido al Alcalde, don José Lacort Muzas, referente a la recepción provisional del las obras de ampliación y mejora del Abastecimiento de aguas de Binéfar, 1964.

ACTA DE RECEPCION DEFINITIVA DE LAS OBRAS DE AMPLIACION Y MEJORA DEL  
ABASTECIMIENTO DE AGUAS DE BINEFAR (HUESCA).

Fecha de aprobación del Proyecto: 28 de mayo de 1.956.

Presupuesto: 1.345.200,97 pesetas.

Adicional de compensación: 111.064,42 pesetas.

Fecha de adjudicación: 9 de diciembre de 1.957.

Fecha de terminación: 31 de diciembre de 1.963.

Adjudicatario: Ayuntamiento de Binéfar.

Importe de adjudicación: 1.345.200,97 pesetas.

Fecha de la recepción provisional: 1 de diciembre de 1.964.


-----

Reunidos en el lugar de las mencionadas obras el día ocho de junio de mil novecientos sesenta y cinco, de una parte el Ilmo. Sr. D. Juan Montañés Pascual, Inspector General de la duodécima Demarcación, D. Fernando Hué Herrero, Ingeniero Jefe de la Sección quinta de la Confederación Hidrográfica del Ebro y D. José Domingo Yebra, Ayudante de Obras Públicas afecto al mismo Servicio, y de otra parte D. José Lacort Mazás, Alcalde Presidente del Ayuntamiento de Binéfar en representación del mismo Ayuntamiento, adjudicatario de las obras de Ampliación y mejora del abastecimiento de aguas de Binéfar (Huesca). Se procede a continuación al reconocimiento de las citadas obras.

Las obras son las mismas reseñadas en el Acta de recepción provisional levantada el día primero de diciembre de mil novecientos sesenta y cuatro y habiendo sido realizadas sensiblemente con arreglo al proyecto aprobado por O.M. de veintiocho de mayo de mil novecientos cincuenta y seis y encontrándose en la actualidad en buen estado, el Ilmo. Sr. Inspector General las da por recibidas definitivamente a reserva de lo que acuerde la Superioridad.

Y para que conste se extiende la presente Acta por quintuplicado que firman los expresados señores en el lugar y fecha mencionados al

principio.

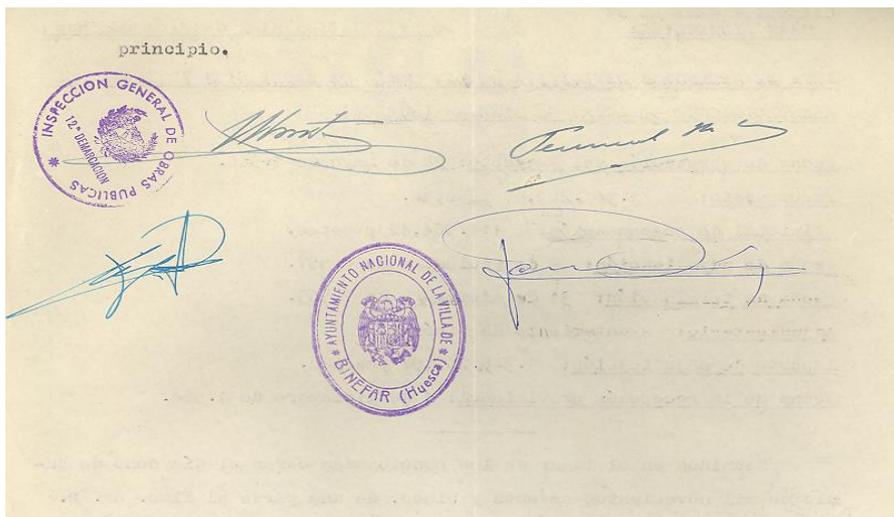

The image shows the bottom portion of the document, featuring several handwritten signatures in blue ink. There are two official purple circular stamps. The top-left stamp is from the 'INSPECCION GENERAL DE OBRAS PUBLICAS' (General Inspection of Public Works) and includes the text '12.ª DEMARCACION' and 'HUESCA'. The bottom-center stamp is from the 'AYUNTAMIENTO NACIONAL DE LA VILA DE BINEFAR (HUESCA)'. The signatures are written over the stamps and across the page.

Acta de recepción definitiva de las obras de ampliación y mejora del Abastecimiento de Aguas de Binéfar.