

AYUNTAMIENTO

DE

BINIETAR

Hoja n° 2

SOLARES


JULIO - 1946

Solares, julio 1946

# BALSA de ARRIBA

superficie = 4.728 m<sup>2</sup>

Escala 1:500

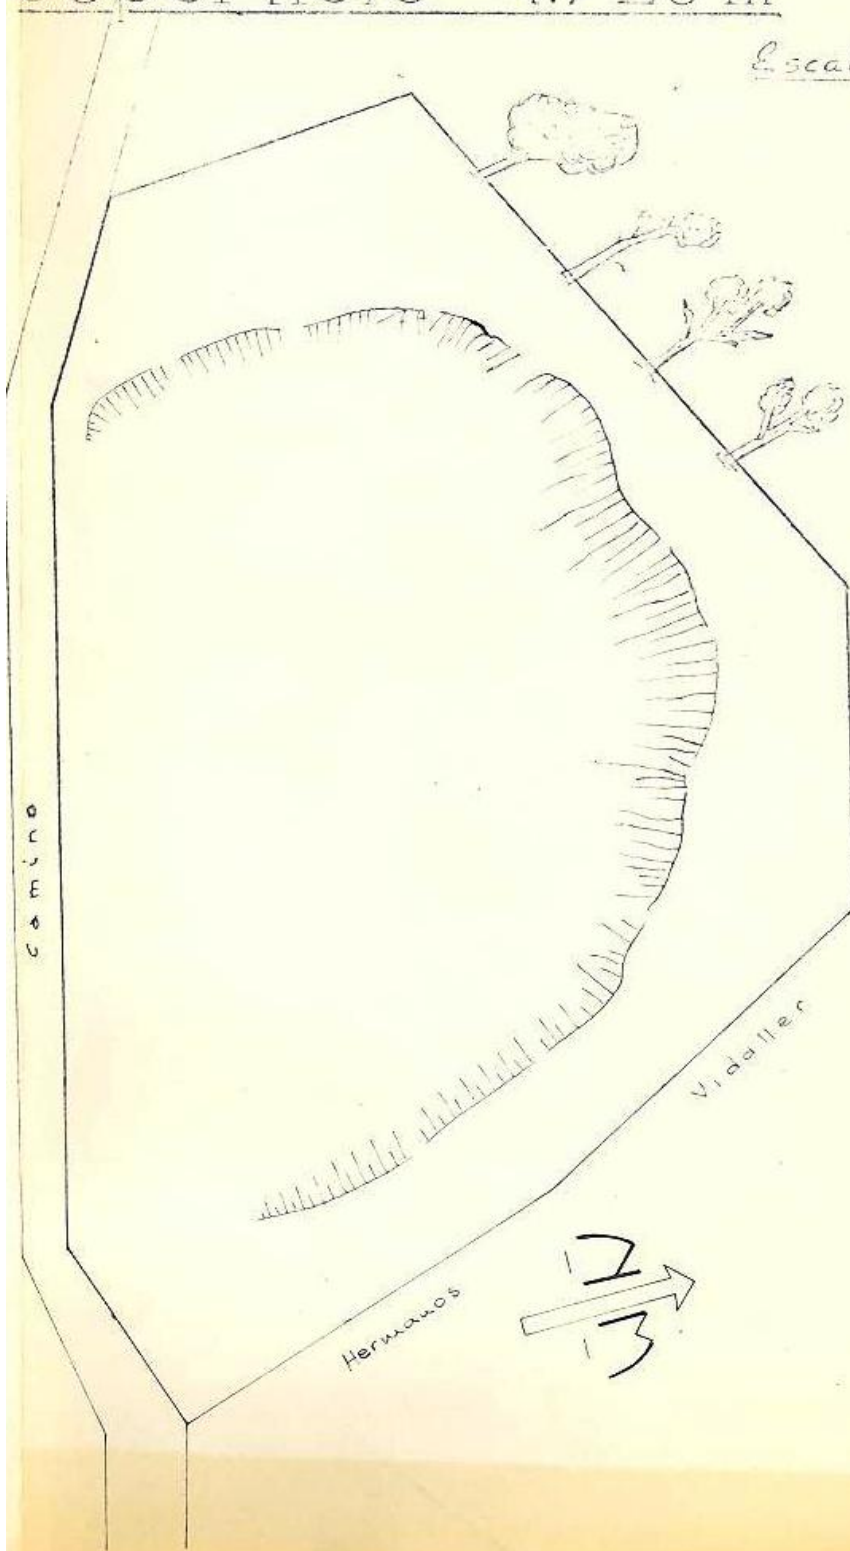

Plano de solar de la balsa de arriba (zona del actual Instituto Sierra de San Quilez)