



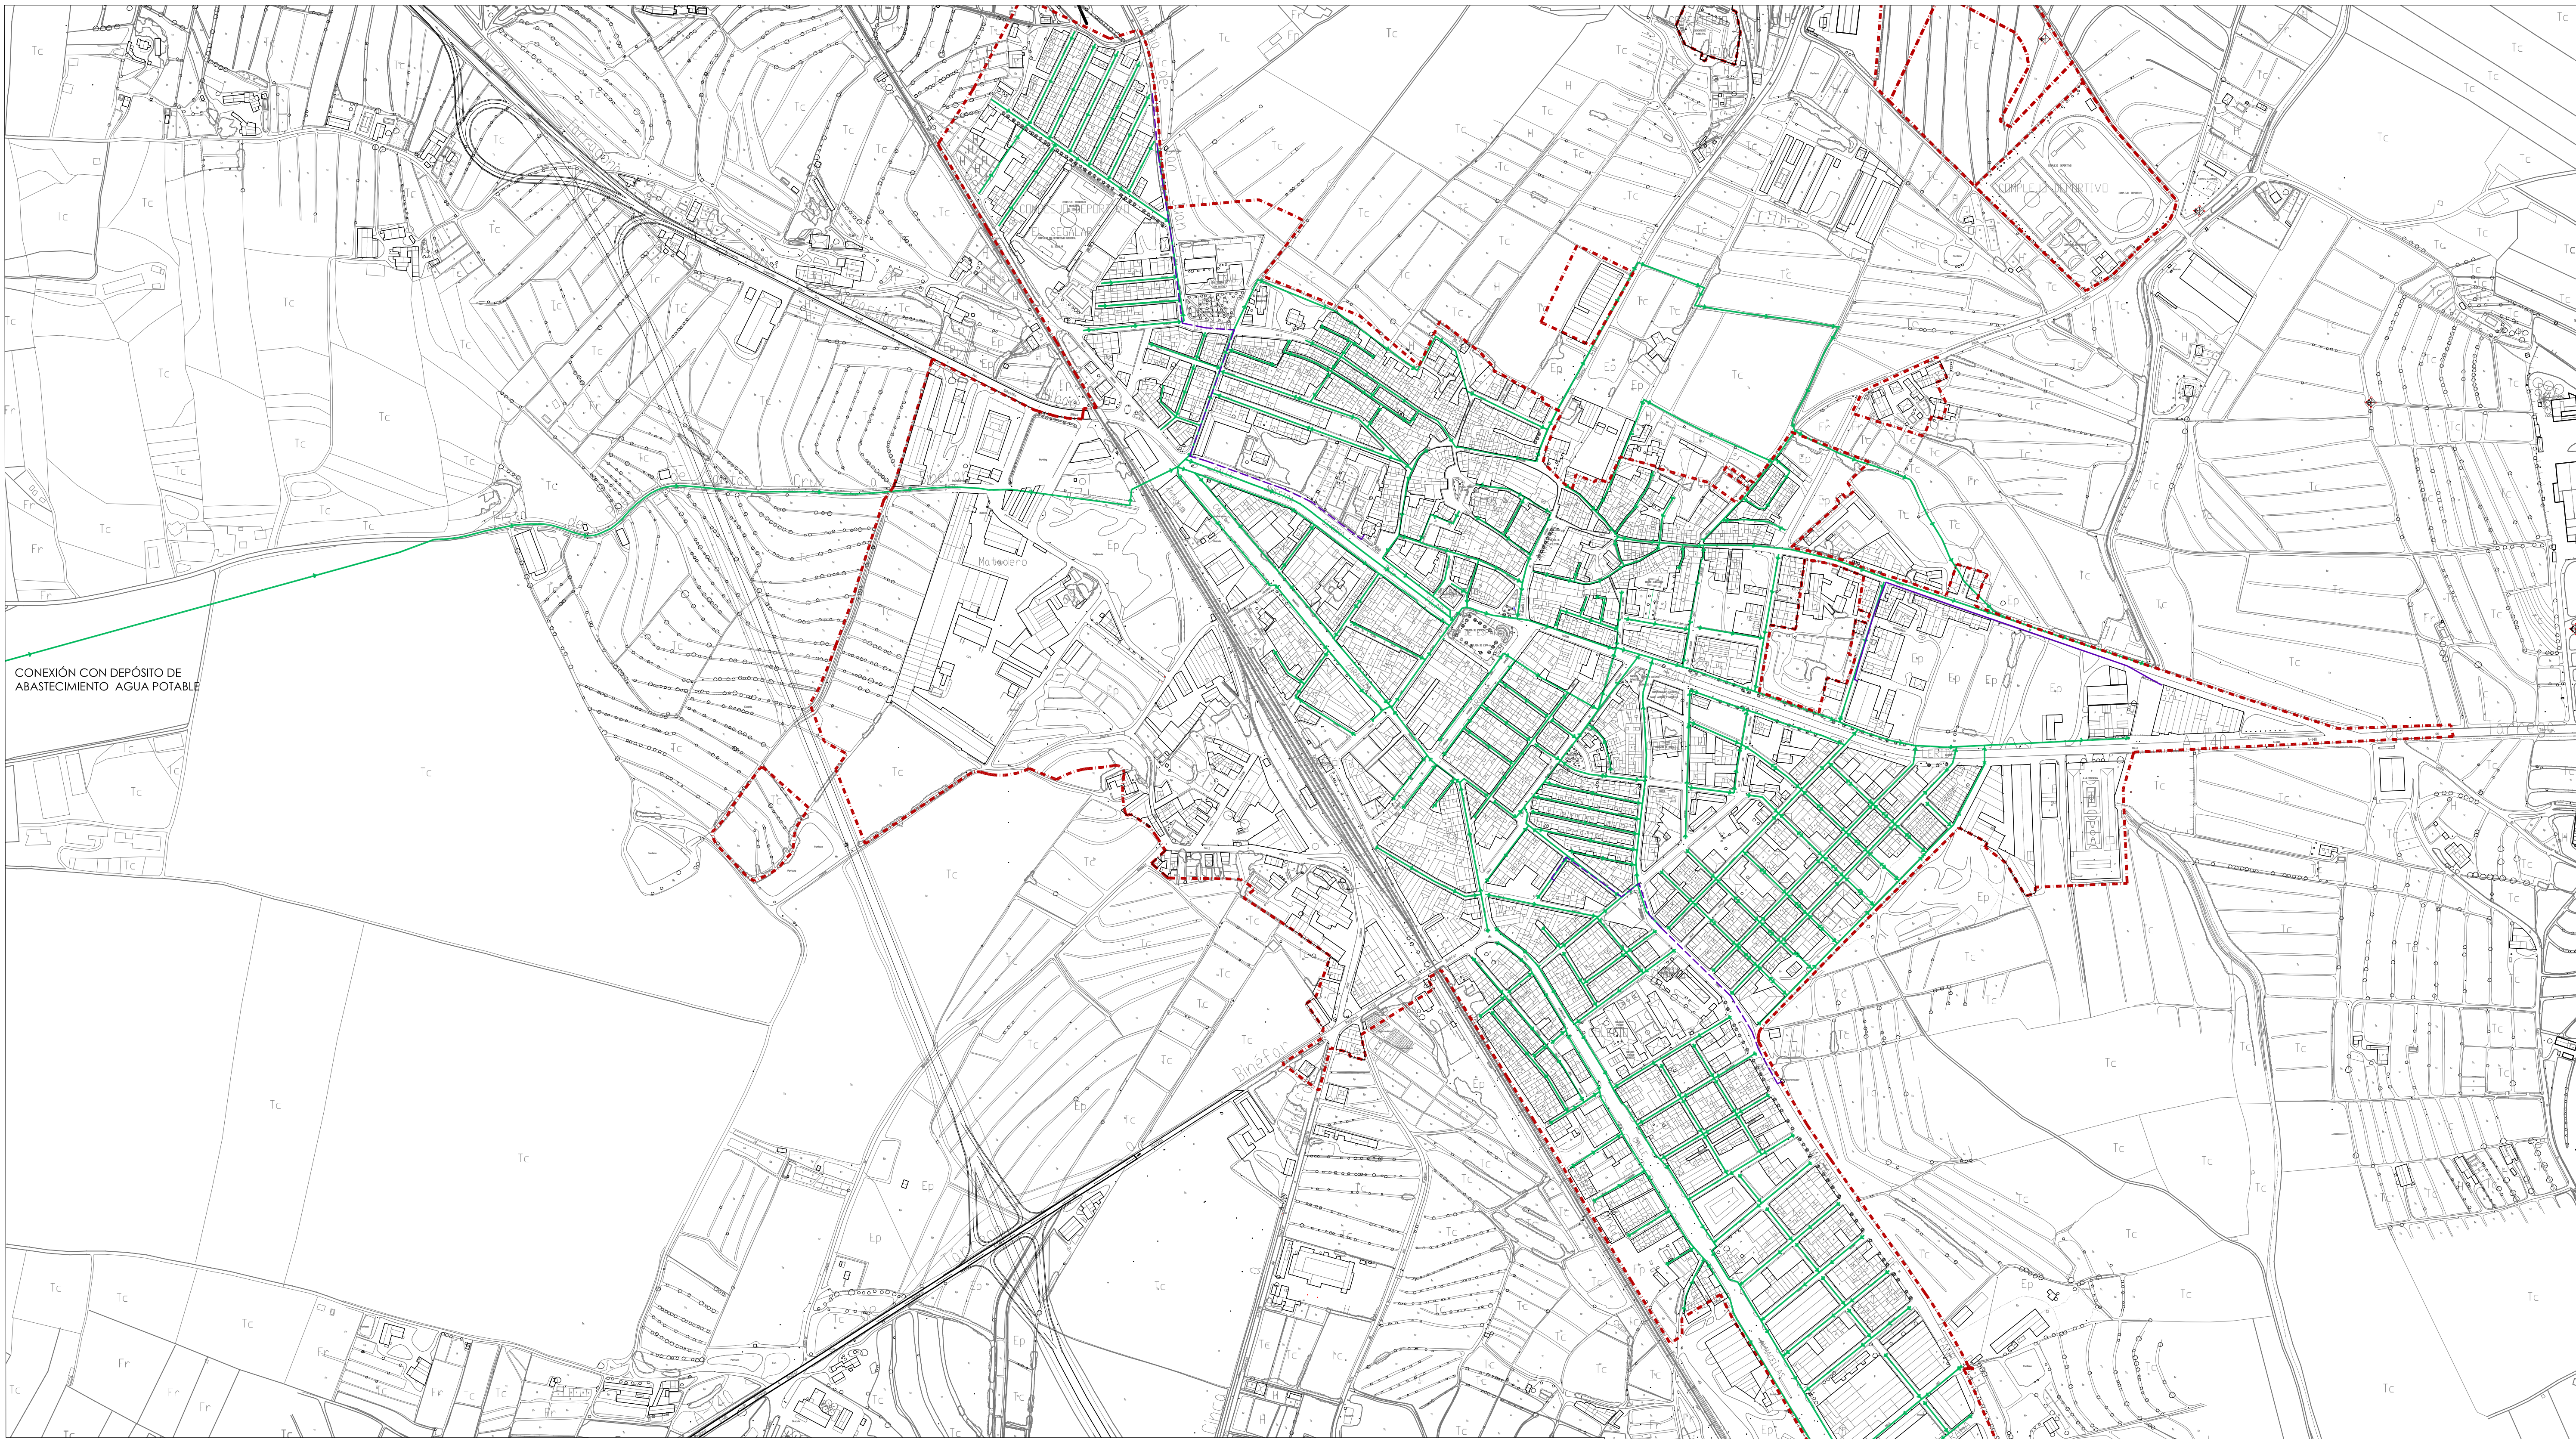

CONEXIÓN CON DEPÓSITO DE ABASTECIMIENTO AGUA POTABLE ESCALA 1 / 5.000

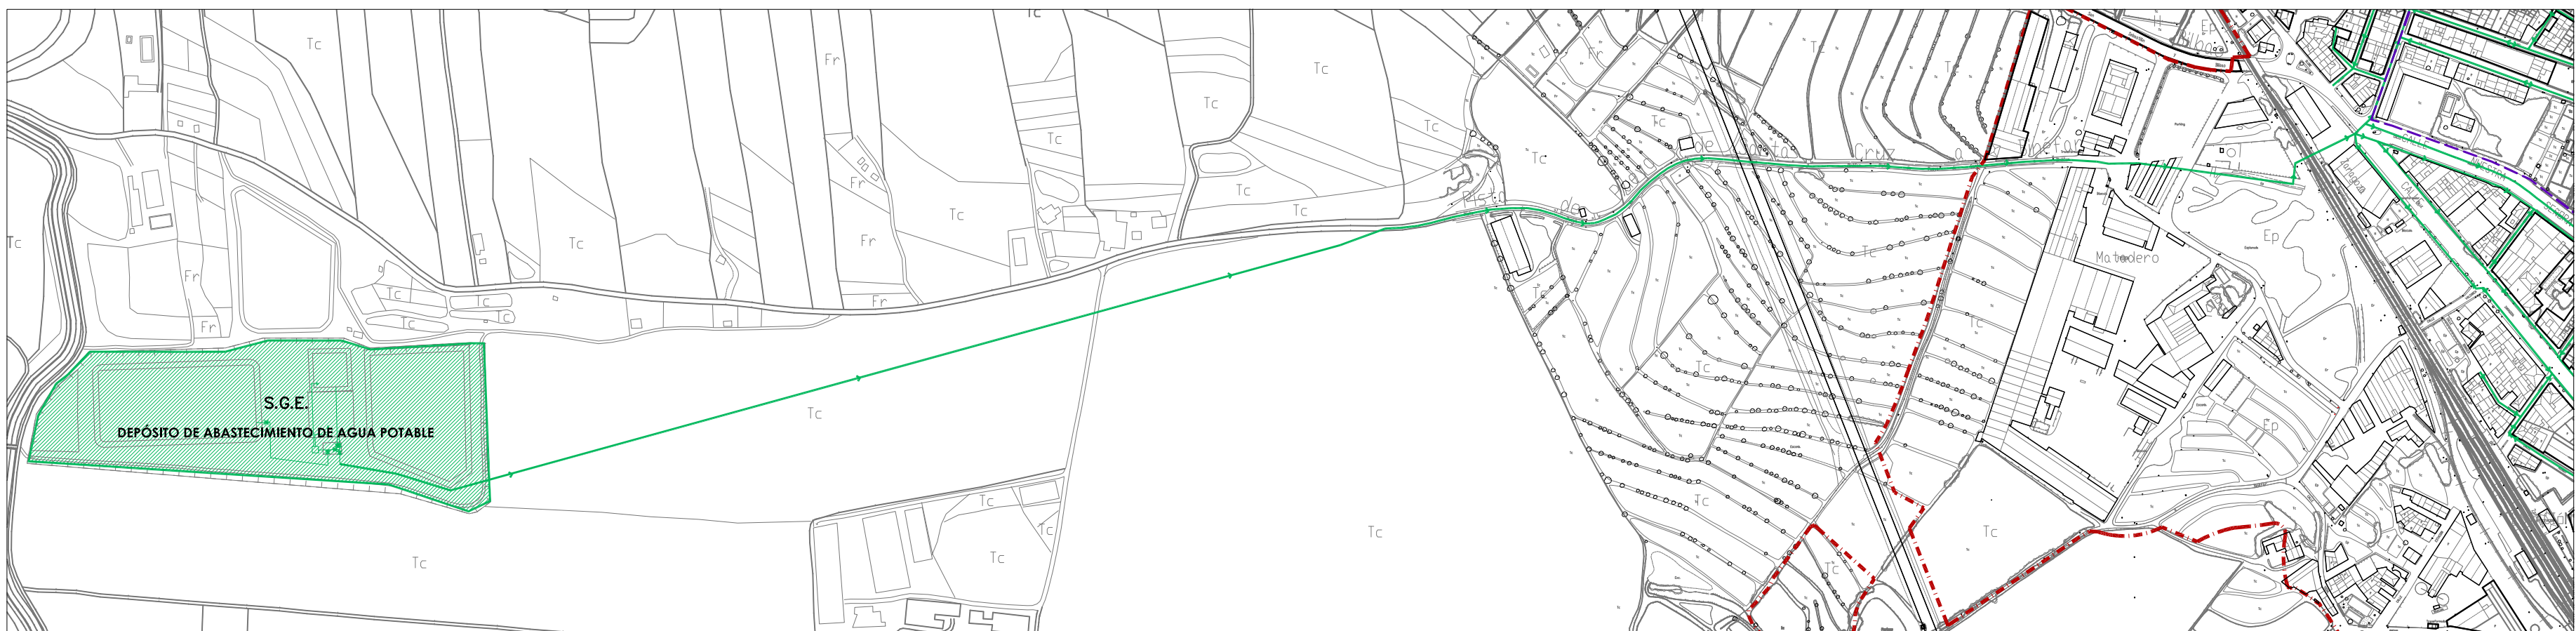

LEYENDA DE ABASTECIMIENTO

- TUBERÍA DE AGUA POTABLE
- DELIMITACIÓN DE SUELO URBANO CONSOLIDADO

22061 TRPGOU BINEFAR
PLAN GENERAL DE ORDENACIÓN URBANA DE BINEFAR
TEXTO REFUNDIDO

bnf AYUNTAMIENTO DE BINEFAR
PZA. ESPAÑA, Nº 1
22.000 BINEFAR - HUESCA

ABRIL 2020

PLANO DE INSTALACIONES
ABASTECIMIENTO DE AGUA POTABLE

ESCALA 1:1
100 200
1 / 4.000 S.R.E.: ETRS 89 UTM HUSO 31

EQUIPO REDACTOR
ARQUITECTOS
MARIA LUISA ÁLVAREZ CASAMAYOR INGENIERO DE CAMINOS, CANALES Y PUERTOS
JUAN MANUEL BERNAD MORCATE

CADIZA
CONSEJO TÉCNICO ASesorado
POR INGENIEROS S.A.