
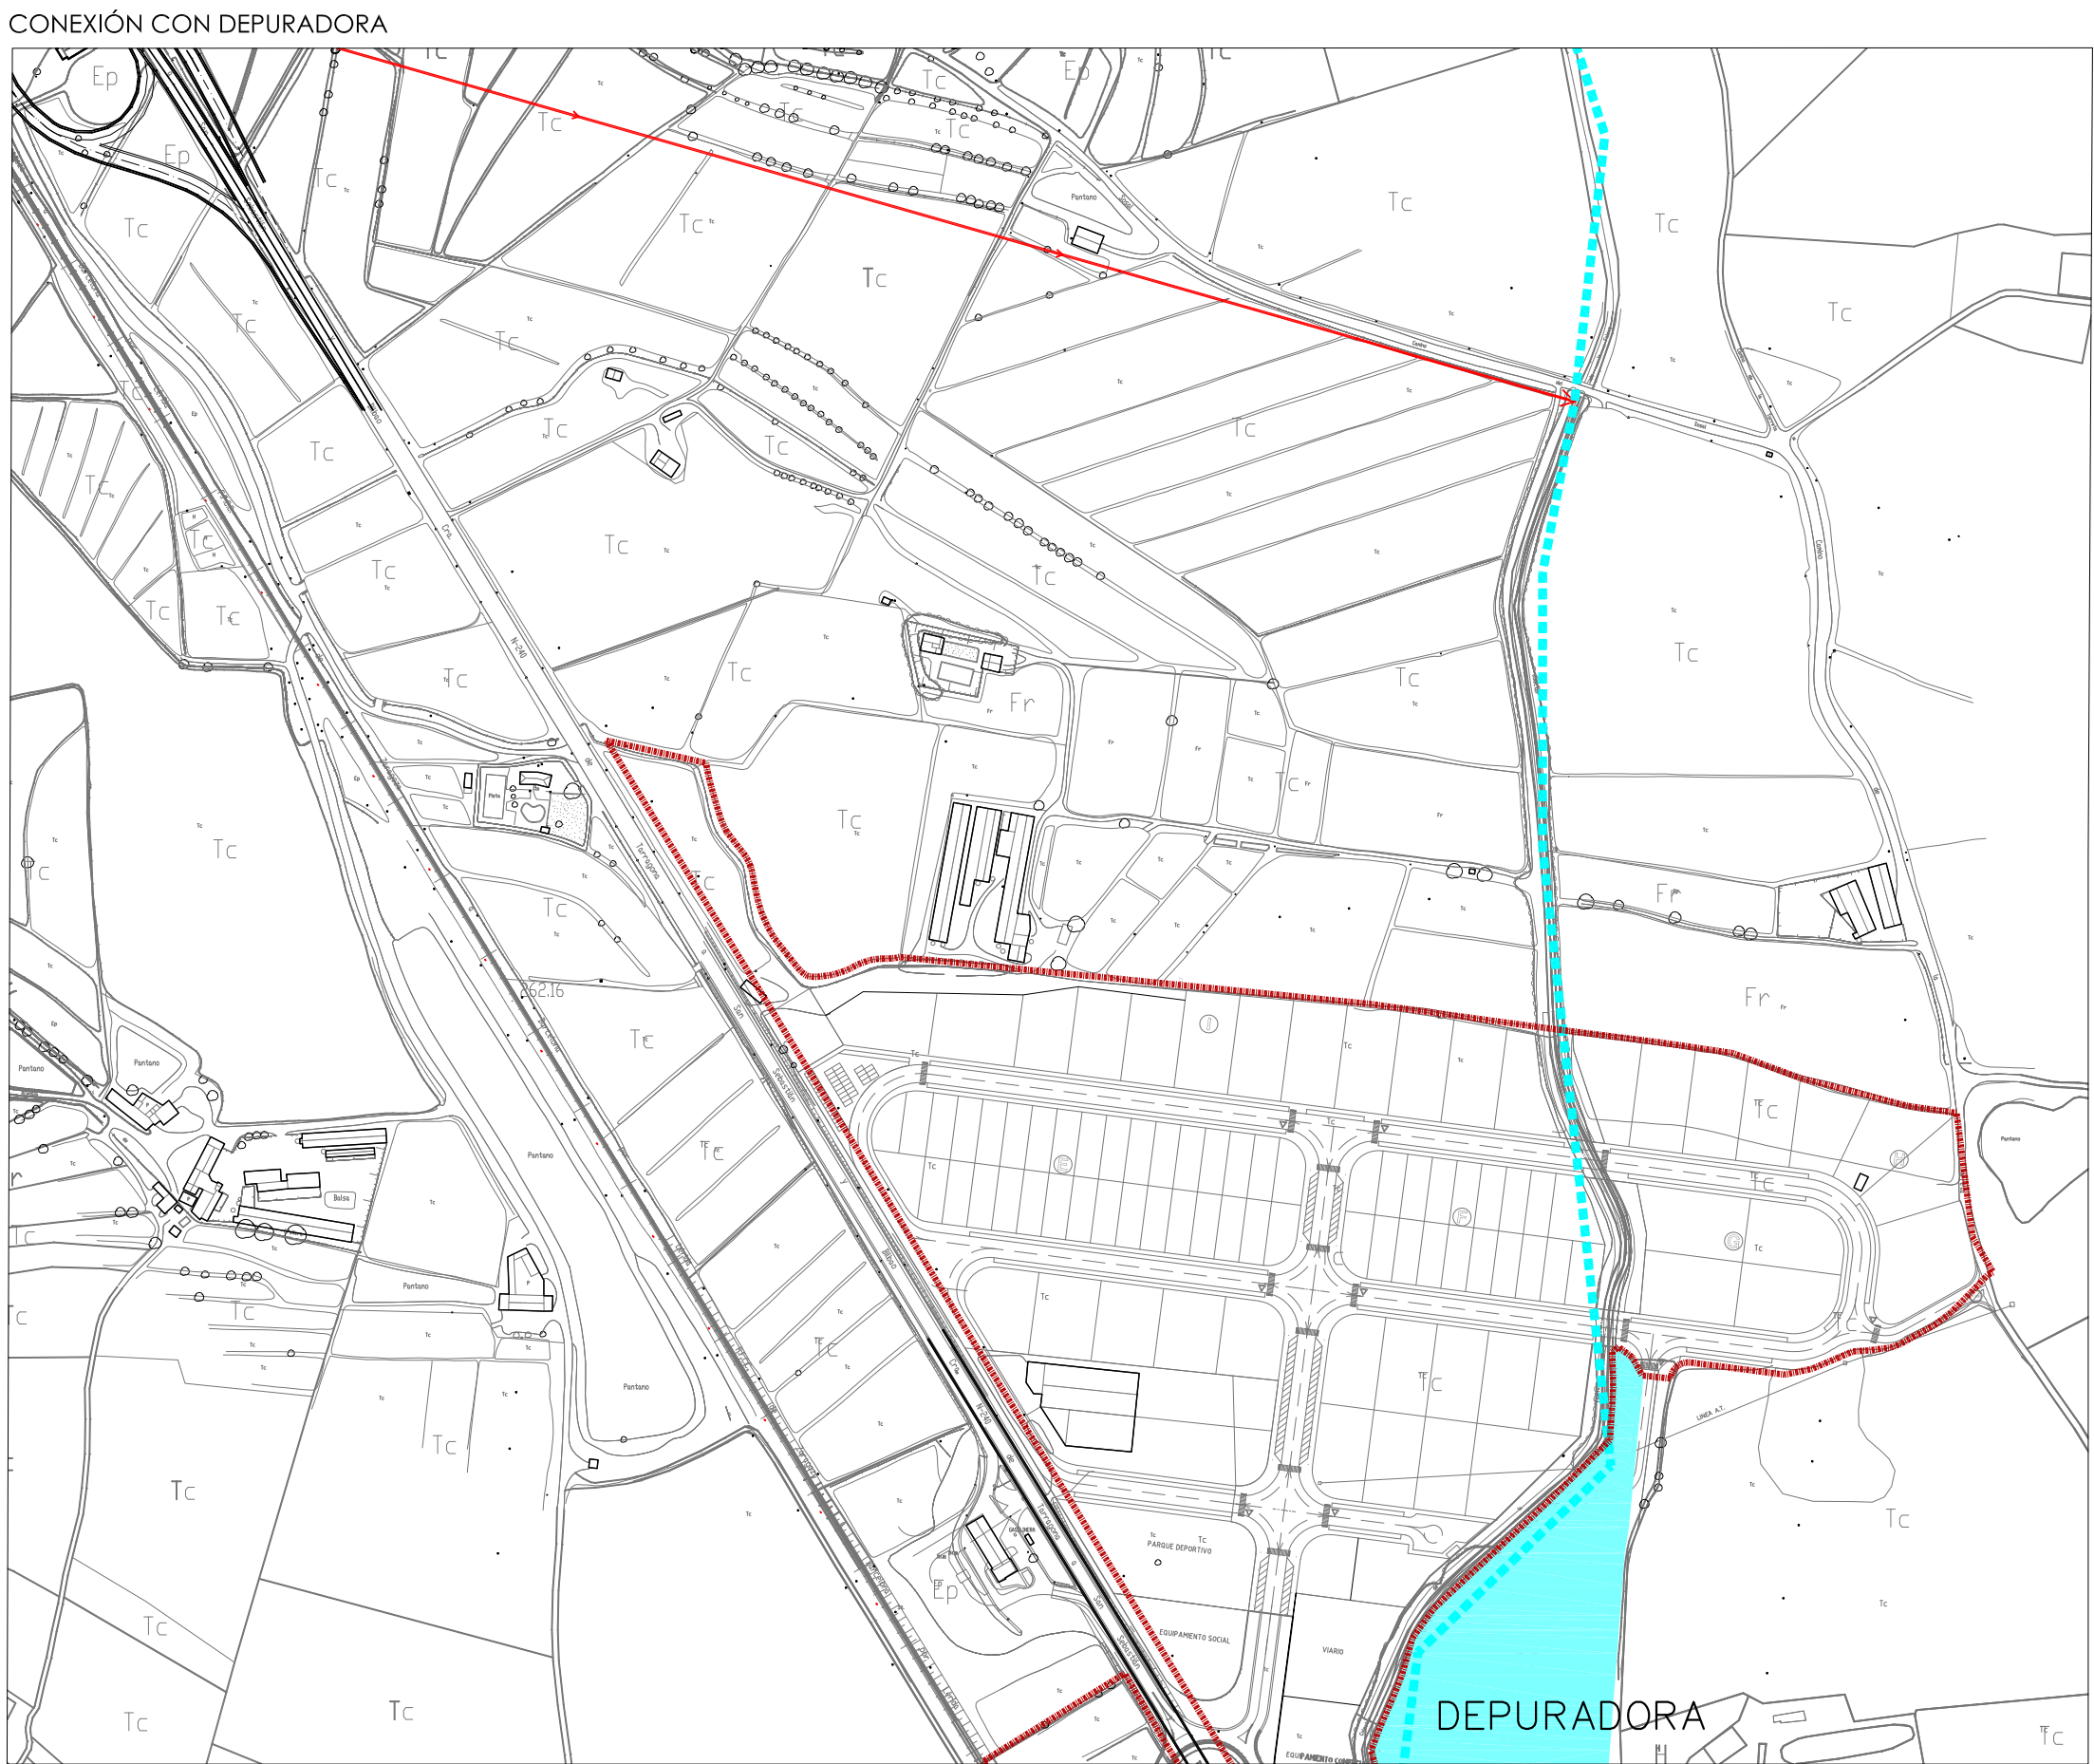


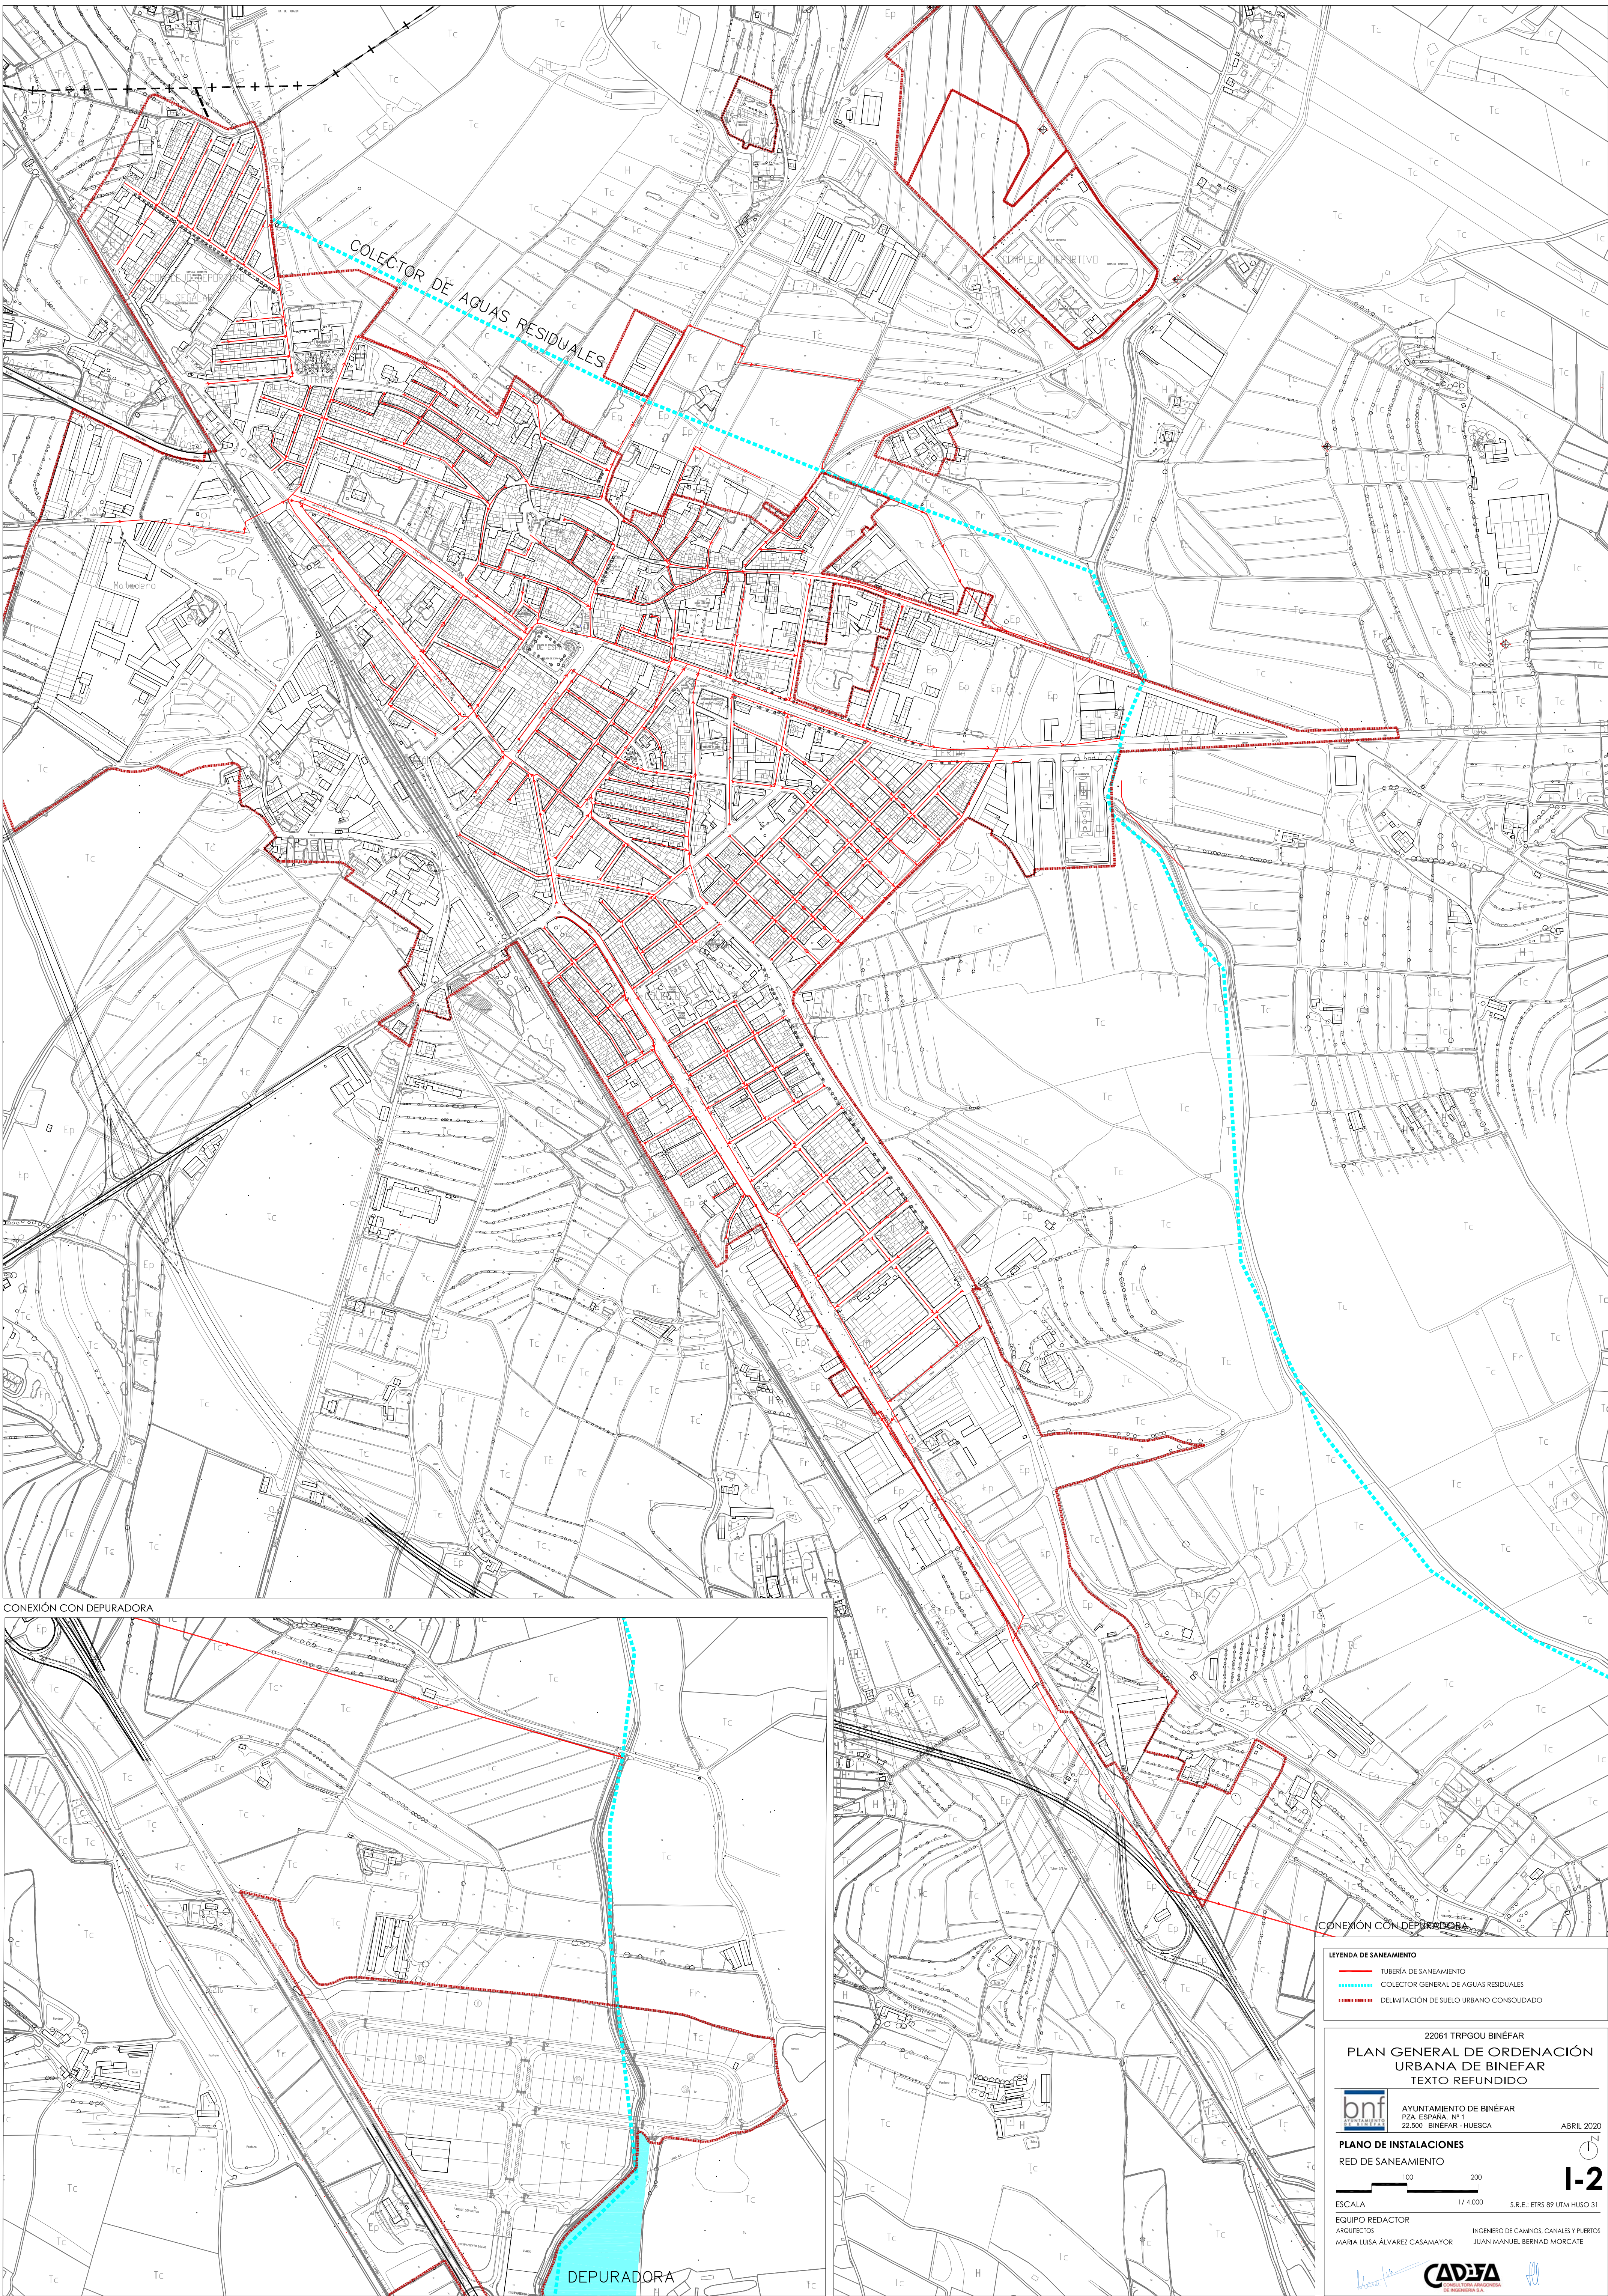

LEYENDA DE SANEAMIENTO

- TUBERÍA DE SANEAMIENTO
- COLECTOR GENERAL DE AGUAS RESIDUALES
- DELIMITACIÓN DE SUELO URBANO CONSOLIDADO

22061 TRPGOU BINEFAR
PLAN GENERAL DE ORDENACIÓN URBANA DE BINEFAR
TEXTO REFUNDIDO

bnt AYUNTAMIENTO DE BINEFAR
PZA. ESPAÑA, Nº 1
22.500 BINEFAR - HUESCA

ABRIL 2020

PLANO DE INSTALACIONES
RED DE SANEAMIENTO

ESCALA 1/4.000 S.R.E.: ETRS 89 UTM HUSO 31

EQUIPO REDACTOR
ARQUITECTOS
MARIA LUEBA ÁLVAREZ CASAMAYOR INGENIERO DE CÁLCULOS, CANALES Y PUERTOS
JUAN MANUEL BERNAD MORCATE

CADEFA
CONSULTORIA ASADONANZA DE INGENIEROS S.L.

I-2