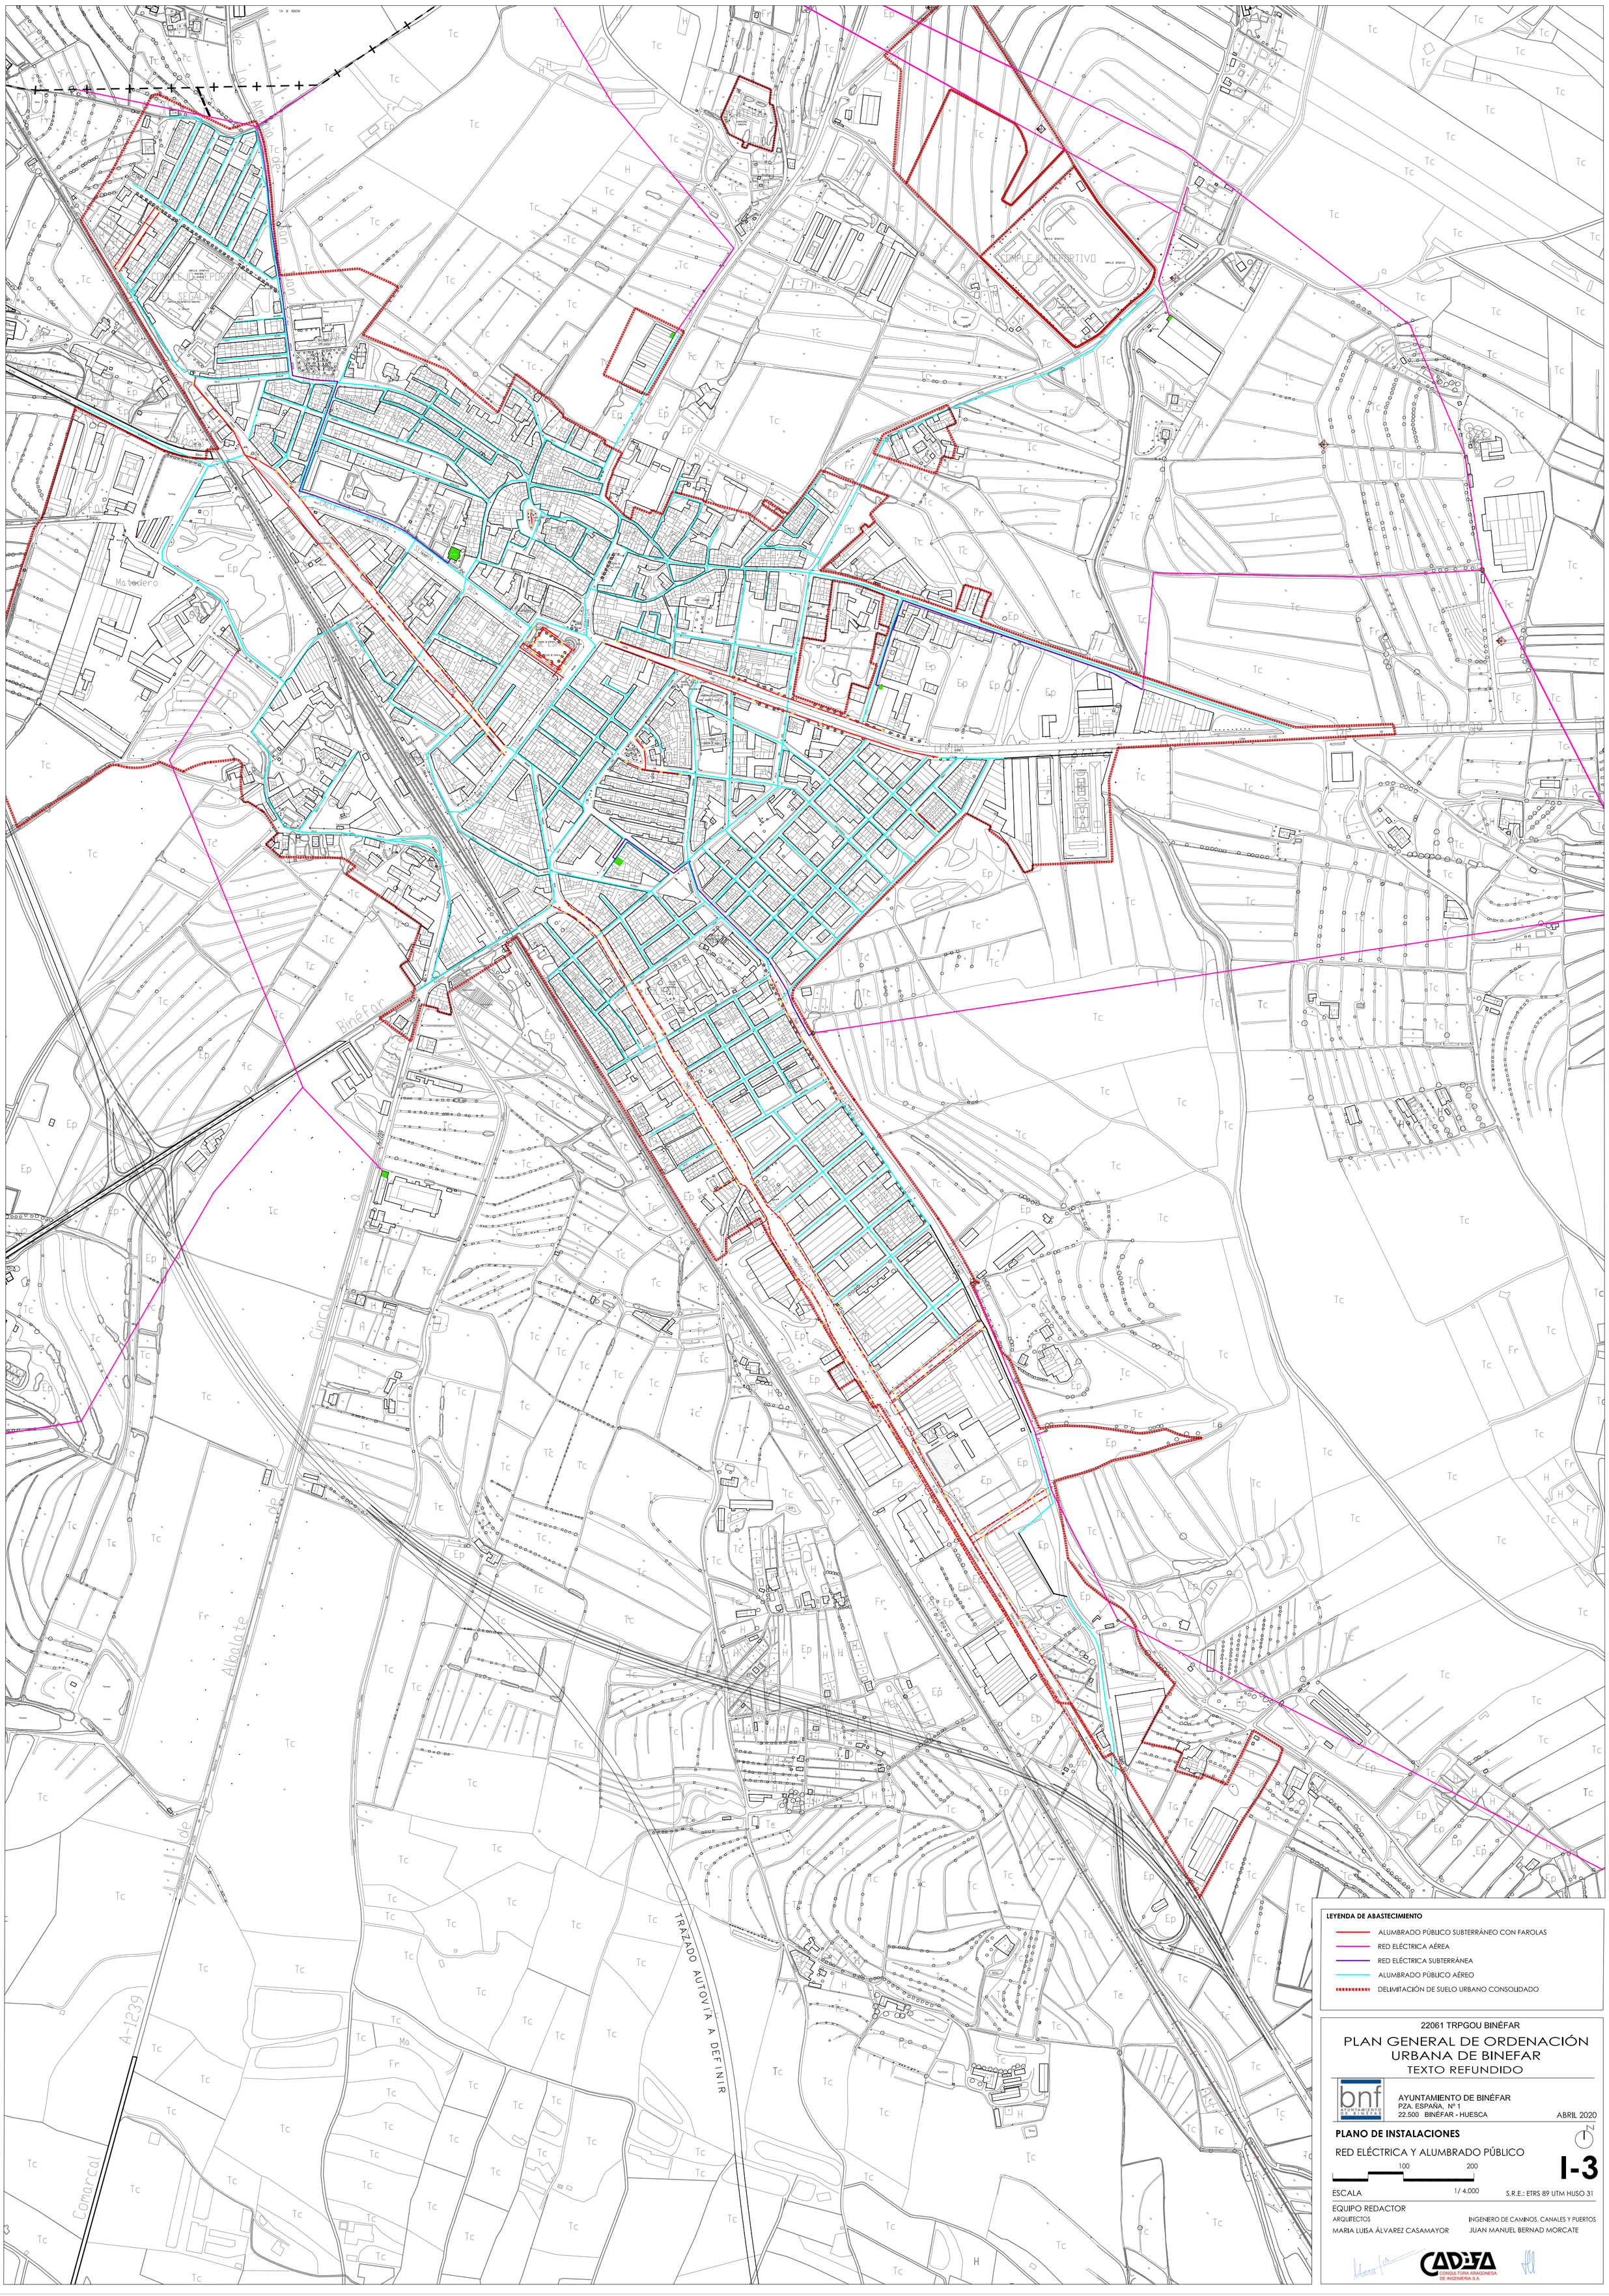
COMPLEJO DEPORTIVO
EL SEGALAR
Matadero
Binéfar
Albalate de Cinca
A-1239
Comarcal
TRAZADO AUTOVÍA A DEFINIR
LEYENDA DE ABASTECIMIENTO
ALUMBRADO PÚBLICO SUBTERRÁNEO CON FAROLAS
RED ELÉCTRICA AÉREA
RED ELÉCTRICA SUBTERRÁNEA
ALUMBRADO PÚBLICO AÉREO
DELIMITACIÓN DE SUELO URBANO CONSOLIDADO
22061 TRPGOU BINÉFAR
PLAN GENERAL DE ORDENACIÓN URBANA DE BINEFAR
TEXTO REFUNDIDO
AYUNTAMIENTO DE BINÉFAR
PZA. ESPAÑA, Nº 1
22.500 BINÉFAR - HUESCA
ABRIL 2020
PLANO DE INSTALACIONES
RED ELÉCTRICA Y ALUMBRADO PÚBLICO
I-3
ESCALA 1/ 4.000
S.R.E.: ETRS 89 UTM HUSO 31
EQUIPO REDACTOR
ARQUITECTOS
MARIA LUISA ÁLVAREZ CASAMAYOR
INGENIERO DE CAMINOS, CANALES Y PUERTOS
JUAN MANUEL BERNAD MORCATE
CADIFA
CONSULTORA ARAGONESA DE INGENIERIA S.A.