

FICHA DE SE	ORIGEN DATOS						
TITULO DEL TRABAJO	TEXTO REFUNDIDO DEL PLAN GENERAL DE ORDENACIÓN URBANA DE BINEFAR						
NÚMERO DE IDENTIFICACIÓN DEL SECTOR / U.E.	UE-1						
NOMBRE DEL SECTOR / UNIDAD DE EJECUCIÓN	UE-1						
FECHA	abr-20						
1) DATOS GENERALES							
CÓDIGO INE	22061			IAE			
PROVINCIA	HUESCA						
MUNICIPIO NÚCLEOS O ENTIDADES	BINEFAR BINEFAR			IAE			
REDACTOR	CADISA						
2) <u>ORDENACIÓN ESTRUCTURAL</u>							
SUPERFICIE TOTAL	1,0747		На	PLANEAM			
CLASIFICACIÓN DE SUELO	SU			PLANEAM			
CATEGORÍA DE SUELO	SU-NC	SU-NC					
USO GLOBAL	RESIDENCIAL			PLANEAM			
DENSIDAD			viv/ha	PLANEAM			
SUPERFICIE DE SG INCLUIDOS		На	PLANEAM				
SUPERFICIE DE SG ADSCRITOS		На	PLANEAM				
ÍNDICE DE EDIFICABILIDAD		m ² /m ²	PLANEAM				
APROVECHAMIENTO MEDIO DEL SECTOR	1,771	PLANEAM					
VIVIENDA PROTEGIDA %	, , , , , , , , , , , , , , , , , , ,		m ² /m ²	PLANEAM			
PLAZO PARA INICIAR LA URBANIZACIÓN			años	PLANEAM			
SISTEMA DE ACTUACIÓN	COMPENSACIÓN		anoo	PLANEAM			
3) ORDENACIÓN PORMENORIZADA							
			2				
APROVECHAMIENTO OBJETIVO		m ²	PLANEAM				
APROVECHAMIENTO SECTOR / UE		PLANEAM					
% APROVECHAMIENTO CORRESPONDIENTE A LA ADMINISTRACIÓN		%					
	DE ESPACIOS LIBRES Y ZONAS VERDES	0,0723	На	PLANEAM			
DESGLOSE DE SISTEMAS GENERALES INCLUIDOS	DE EQUIPAMIENTOS		На	PLANEAM			
	DE INFRAESTRUCTURAS	0,3452	 	PLANEAM PLANEAM			
DESGLOSE DE SISTEMAS GENERALES ADSCRITOS	DE ESPACIOS LIBRES Y ZONAS VERDES DE EQUIPAMIENTOS		Ha Ha	PLANEAM			
	DE INFRAESTRUCTURAS		На	PLANEAM			
	DE ESPACIOS LIBRES Y ZONAS VERDES		На	PLANEAM DESARR			
DESGLOSE DE DOTACIONES LOCALES	DE EQUIPAMIENTOS		На	PLANEAM DESARR			
	DE INFRAESTRUCTURAS		На	PLANEAM DESARR			
Nº DE UNIDADES DE EJECUCIÓN	1			PLANEAM DESARR			
USOS COMPATIBLES	Según lo establecido en ordenanzas Zona Extensión Casco antiguo. CLAVE 7.1						
USOS INCOMPATIBLES				PLANEAM			
ÁREAS DE TANTEO Y RETRACTO				PLANEAM			
	LIBRES		viv	PLANEAM			
	PROTEGIDAS		viv	PLANEAM			
NÚMERO DE VIVIENDAS	TURÍSTICAS		viv	PLANEAM			
	TOTALES	95	viv				
	URBANIZACIÓN		años	PLANEAM DESARR			
PLAZOS	CESIÓN		años	PLANEAM DESARR			
	EDIFICACIÓN		años	PLANEAM DESARR			

FICHA UNIDAD DE EJECUCIÓN UE-1 Escala: 1/2.000 SUELO URBANIZABLE SUELO URBANO CONSOLIDADO CASCO ANTIGUO NO CONSOLIDADO RESIDENCIAL SUELO URBANIZABLE DELIMITADO EXTENSION CASCO ANTIGUO EXTENSION DEL CASCO ANTIGUO PARA USO INDUSTRIAL EXTENSION CASCO URBANO EXTENSION CASCO URBANO PARA USO INDUSTRIAL TRANSITORIO INDUSTRIAL PARA USO INDUSTRIAL CIUDAD JARDIN SUELO URBANIZABLE NO DELIMITADO NO CONSOLIDADO INDUSTRIAL TRANSITORIO INDUSTRIAL PARA USO INDUSTRIAL INDUSTRIAL

TITULO DEL TRABAJO NÚMERO DE IDENTIFICACIÓN DEL SECTOR / U.E.	TEVTO DEFLINDIDO DEL DI ANI CENEDAL DE			ORIGEN DATOS	
NÚMERO DE IDENTIFICACIÓN DEL SECTOR / U.E.	TEXTO REFUNDIDO DEL PLAN GENERAL DE ORDENACIÓN URBANA DE BINEFAR				
	UE-2		+		
NOMBRE DEL SECTOR / UNIDAD DE EJECUCIÓN	UE-2				
FECHA	abr-20				
1) <u>DATOS GENERALES</u>					
CÓDIGO INE	22061		П	IAE	
PROVINCIA	HUESCA				
MUNICIPIO	BINEFAR				
NÚCLEOS O ENTIDADES REDACTOR	BINEFAR CADISA			IAE	
2) ORDENACIÓN ESTRUCTURAL	СПИТОЛ				
SUPERFICIE TOTAL	1,1429		На	PLANEAM	
CLASIFICACIÓN DE SUELO	SU			PLANEAM	
CATEGORÍA DE SUELO	SU-NC			PLANEAM	
USO GLOBAL	RESIDENCIAL	1		PLANEAM	
DENSIDAD		viv/ha		PLANEAM	
SUPERFICIE DE SG INCLUIDOS			На	PLANEAM	
SUPERFICIE DE SG ADSCRITOS			На	PLANEAM	
ÍNDICE DE EDIFICABILIDAD		m ²		PLANEAM	
APROVECHAMIENTO MEDIO DEL SECTOR	1,759		$\mathrm{m}^2/\mathrm{m}^2$	PLANEAM	
VIVIENDA PROTEGIDA %		%		PLANEAM	
PLAZO PARA INICIAR LA URBANIZACIÓN			años	PLANEAM	
SISTEMA DE ACTUACIÓN	COMPENSACIÓN			PLANEAM	
3) <u>ORDENACIÓN PORMENORIZADA</u>					
APROVECHAMIENTO OBJETIVO	m ²		PLANEAM		
APROVECHAMIENTO SECTOR / UE	m ²			PLANEAM	
% APROVECHAMIENTO CORRESPONDIENTE A LA ADMINISTRACIÓN		%			
	DE ESPACIOS LIBRES Y ZONAS VERDES	0.0448	На	PLANEAM	
DESGLOSE DE SISTEMAS GENERALES INCLUIDOS	DE EQUIPAMIENTOS	.,	На	PLANEAM	
	DE INFRAESTRUCTURAS	0,4246		PLANEAM	
DESGLOSE DE SISTEMAS GENERALES ADSCRITOS	DE ESPACIOS LIBRES Y ZONAS VERDES		Ha	PLANEAM	
DESCENSE DE SISTEMAIS GENERALES ADSONTIGS	DE EQUIPAMIENTOS DE INFRAESTRUCTURAS		Ha Ha	PLANEAM	
	DE ESPACIOS LIBRES Y ZONAS VERDES		На	PLANEAM DESARR	
DESGLOSE DE DOTACIONES LOCALES	DE EQUIPAMIENTOS		На	PLANEAM DESARR	
	DE INFRAESTRUCTURAS		На	PLANEAM DESARR	
N° DE UNIDADES DE EJECUCIÓN	1		Ha	PLANEAM DESARR	
		'			
USOS COMPATIBLES	Según lo establecido en ordenanzas Zona Extensión Casco antiguo. CLAVE 7.1.			PLANEAM	
USOS INCOMPATIBLES	Según lo establecido en ordenanzas Zona Extensión Casco antiguo. CLAVE 7.1.			PLANEAM	
ÁREAS DE TANTEO Y RETRACTO				PLANEAM	
	LIBRES		viv	PLANEAM	
	PROTEGIDAS		viv	PLANEAM	
NÚMERO DE VIVIENDAS	TURÍSTICAS		viv	PLANEAM	
	TOTALES	103	viv		
	URBANIZACIÓN		años	PLANEAM DESARR	

FICHA UNIDAD DE EJECUCIÓN UE-2 Escala: 1/2.000 SUELO URBANO CONSOLIDADO SUELO URBANIZABLE CASCO ANTIGUO NO CONSOLIDADO RESIDENCIAL SUELO URBANIZABLE DELIMITADO EXTENSION CASCO ANTIGUO EXTENSION DEL CASCO ANTIGUO PARA USO INDUSTRIAL EXTENSION CASCO URBANO EXTENSION CASCO URBANO PARA USO INDUSTRIAL TRANSITORIO INDUSTRIAL PARA USO INDUSTRIAL CIUDAD JARDIN SUELO URBANIZABLE NO DELIMITADO NO CONSOLIDADO INDUSTRIAL TRANSITORIO INDUSTRIAL **€** PARA USO INDUSTRIAL INDUSTRIAL

FICHA DE SE	CTORES / UNIDADES DE EJECUCIÓN			ORIGEN DATOS
TITULO DEL TRABAJO	TEXTO REFUNDIDO DEL PLAN GENERAL DE ORDENACIÓN URBANA DE BINEFAR			
NÚMERO DE IDENTIFICACIÓN DEL SECTOR / U.E.	UE-3			
NOMBRE DEL SECTOR / UNIDAD DE EJECUCIÓN	UE-3			
FECHA	abr-20			
1) <u>DATOS GENERALES</u>				
CÓDIGO INE	22061		T	IAE
PROVINCIA	HUESCA			
MUNICIPIO	BINEFAR			
NÚCLEOS O ENTIDADES REDACTOR	BINEFAR CADISA			IAE
2) ORDENACIÓN ESTRUCTURAL	CADION			
	1			81.115.11
SUPERFICIE TOTAL	0,9636		На	PLANEAM
CLASIFICACIÓN DE SUELO	SU			PLANEAM
CATEGORÍA DE SUELO	SU-NC			PLANEAM
USO GLOBAL	RESIDENCIAL			PLANEAM
DENSIDAD		viv/ha		PLANEAM
SUPERFICIE DE SG INCLUIDOS			На	PLANEAM
SUPERFICIE DE SG ADSCRITOS			На	PLANEAM
ÍNDICE DE EDIFICABILIDAD		m ² /m		PLANEAM
APROVECHAMIENTO MEDIO DEL SECTOR	1,631	1 m ² /		PLANEAM
VIVIENDA PROTEGIDA %		%		PLANEAM
PLAZO PARA INICIAR LA URBANIZACIÓN			años	PLANEAM
SISTEMA DE ACTUACIÓN	COMPENSACIÓN			PLANEAM
3) <u>ORDENACIÓN PORMENORIZADA</u>				
APROVECHAMIENTO OBJETIVO	m ²		PLANEAM	
APROVECHAMIENTO SECTOR / UE	m²			PLANEAM
% APROVECHAMIENTO CORRESPONDIENTE A LA ADMINISTRACIÓN		%		
	DE ESPACIOS LIBRES Y ZONAS VERDES		На	PLANEAM
DESGLOSE DE SISTEMAS GENERALES INCLUIDOS	DE EQUIPAMIENTOS		На	PLANEAM
	DE INFRAESTRUCTURAS	0,3902		PLANEAM
DESGLOSE DE SISTEMAS GENERALES ADSCRITOS	DE ESPACIOS LIBRES Y ZONAS VERDES		Ha	PLANEAM
DESCENSE DE SISTEMAIS GENERALES ADSONTOS	DE EQUIPAMIENTOS DE INFRAESTRUCTURAS		Ha Ha	PLANEAM PLANEAM
	DE ESPACIOS LIBRES Y ZONAS VERDES		На	PLANEAM DESARR
DESGLOSE DE DOTACIONES LOCALES	DE EQUIPAMIENTOS		На	PLANEAM DESARR
	DE INFRAESTRUCTURAS		На	PLANEAM DESARR
N° DE UNIDADES DE EJECUCIÓN	DE INFRAESTRUCTURAS	<u> </u>	па	PLANEAM DESARR
USOS COMPATIBLES	Según lo establecido en ordenanzas Zona Extensión C	Casco antiguo. CLAVE	7.1.	PLANEAM
USOS INCOMPATIBLES	Según lo establecido en ordenanzas Zona Extensión Casco antiguo. CLAVE 7.1.			PLANEAM
ÁREAS DE TANTEO Y RETRACTO				PLANEAM
	LIBRES		viv	PLANEAM
	PROTEGIDAS		viv	PLANEAM
NÚMERO DE VIVIENDAS	TURÍSTICAS		viv	PLANEAM
	TOTALES	80	viv	
	URBANIZACIÓN		años	PLANEAM DESARR
PLAZOS	CESIÓN		años	PLANEAM DESARR
	•	1		PLANEAM DESARR

FICHA UNIDAD DE EJECUCIÓN UE-3 Escala: 1/2.000 SUELO URBANIZABLE SUELO URBANO CONSOLIDADO SUELO URBANO NO CONSOLIDADO SUELO URBANIZABLE DELIMITADO CASCO ANTIGUO NO CONSOLIDADO RESIDENCIAL EXTENSION CASCO ANTIGUO EXTENSION DEL CASCO ANTIGUO PARA USO INDUSTRIAL EXTENSION CASCO URBANO EXTENSION CASCO URBANO PARA USO INDUSTRIAL TRANSITORIO INDUSTRIAL PARA USO INDUSTRIAL CIUDAD JARDIN SUELO URBANIZABLE NO DELIMITADO NO CONSOLIDADO INDUSTRIAL TRANSITORIO INDUSTRIAL **€** PARA USO INDUSTRIAL INDUSTRIAL

FICHA DE SECTORES / UNIDADES DE EJECUCIÓN				ORIGEN DATOS
TITULO DEL TRABAJO	TEXTO REFUNDIDO DEL PLAN GENERAL DE ORDENACIÓN URBANA DE BINEFAR			
NÚMERO DE IDENTIFICACIÓN DEL SECTOR / U.E.	UE-4			
NOMBRE DEL SECTOR / UNIDAD DE EJECUCIÓN	UE-4			
FECHA	abr-20			
1) <u>DATOS GENERALES</u>				
CÓDIGO INE	22061		1	IAE
PROVINCIA	HUESCA			
MUNICIPIO	BINEFAR			
NÚCLEOS O ENTIDADES	BINEFAR			IAE
REDACTOR	CADISA			
2) <u>ORDENACIÓN ESTRUCTURAL</u>				
SUPERFICIE TOTAL	1,3158		На	PLANEAM
CLASIFICACIÓN DE SUELO	SU			PLANEAM
CATEGORÍA DE SUELO	SU-NC			PLANEAM
USO GLOBAL	RESIDENCIAL			PLANEAM
DENSIDAD		viv/ha		PLANEAM
SUPERFICIE DE SG INCLUIDOS			На	PLANEAM
SUPERFICIE DE SG ADSCRITOS			На	PLANEAM
ÍNDICE DE EDIFICABILIDAD			m ² /m ²	PLANEAM
APROVECHAMIENTO MEDIO DEL SECTOR	1,685		m ² /m ²	PLANEAM
VIVIENDA PROTEGIDA %	1,003	% MIT		PLANEAM
PLAZO PARA INICIAR LA URBANIZACIÓN				
			años	PLANEAM
SISTEMA DE ACTUACIÓN	COMPENSACIÓN			PLANEAM
3) <u>ORDENACIÓN PORMENORIZADA</u>				
APROVECHAMIENTO OBJETIVO	m ²		PLANEAM	
APROVECHAMIENTO SECTOR / UE	m ²			PLANEAM
% APROVECHAMIENTO CORRESPONDIENTE A LA ADMINISTRACIÓN			%	PLANEAM
	DE ESPACIOS LIBRES Y ZONAS VERDES	0,0175	На	PLANEAM
DESGLOSE DE SISTEMAS GENERALES INCLUIDOS	DE EQUIPAMIENTOS	·	На	PLANEAM
	DE INFRAESTRUCTURAS	0,5323		PLANEAM
DESGLOSE DE SISTEMAS GENERALES ADSCRITOS	DE ESPACIOS LIBRES Y ZONAS VERDES		На	PLANEAM
DESCENSE DE SISTEMAS CENERALES ADSONTIOS	DE EQUIPAMIENTOS DE INFRAESTRUCTURAS		Ha Ha	PLANEAM PLANEAM
	DE ESPACIOS LIBRES Y ZONAS VERDES		На	PLANEAM DESARR
DESGLOSE DE DOTACIONES LOCALES	DE EQUIPAMIENTOS		На	PLANEAM DESARR
	DE INFRAESTRUCTURAS		На	PLANEAM DESARR
№ DE UNIDADES DE EJECUCIÓN	1			PLANEAM DESARR
USOS COMPATIBLES	Según lo establecido en ordenanzas Zona Extensión Casco antiguo. CLAVE 7.1.			PLANEAM
USOS INCOMPATIBLES	Según lo establecido en ordenanzas Zona Extensión Casco antiguo. CLAVE 7.1.			PLANEAM
ÁREAS DE TANTEO Y RETRACTO				PLANEAM
	LIBRES		viv	PLANEAM
	PROTEGIDAS		viv	PLANEAM
NÚMERO DE VIVIENDAS	TURÍSTICAS		viv	PLANEAM
	TOTALES	114	viv	
	URBANIZACIÓN		años	PLANEAM DESARR
PLAZOS	CESIÓN		años	PLANEAM DESARR
FLAZUS				

FICHA UNIDAD DE EJECUCIÓN UE-4 Escala: 1/2.000 SUELO URBANO CONSOLIDADO SUELO URBANIZABLE SUELO URBANO NO CONSOLIDADO CASCO ANTIGUO NO CONSOLIDADO RESIDENCIAL SUELO URBANIZABLE DELIMITADO EXTENSION CASCO ANTIGUO EXTENSION DEL CASCO ANTIGUO PARA USO INDUSTRIAL EXTENSION CASCO URBANO EXTENSION CASCO URBANO PARA USO INDUSTRIAL TRANSITORIO INDUSTRIAL PARA USO INDUSTRIAL CIUDAD JARDIN SUELO URBANIZABLE NO DELIMITADO NO CONSOLIDADO INDUSTRIAL TRANSITORIO INDUSTRIAL **€** PARA USO INDUSTRIAL INDUSTRIAL

TITULO DEL TRABAJO TEXTO REFUNDIDO DEL PLAN GENERAL DE ORDENACIÓN URBANA DE BINEFAR NÚMERO DE IDENTIFICACIÓN DEL SECTOR / U.E. NOMBRE DEL SECTOR / UNIDAD DE EJECUCIÓN FECHA 1) DATOS GENERALES CÓDIGO INE PROVINCIA MUNICIPIO BINEFAR NÚCLEOS O ENTIDADES REDACTOR DESTRUCCIONES CADISA			
NÚMERO DE IDENTIFICACIÓN DEL SECTOR / U.E. NOMBRE DEL SECTOR / UNIDAD DE EJECUCIÓN FECHA 1) DATOS GENERALES CÓDIGO INE PROVINCIA MUNICIPIO BINEFAR NÚCLEOS O ENTIDADES REDACTOR UE-5 abr-20 22061 HUESCA MUNICIPIO BINEFAR CADISA			
NOMBRE DEL SECTOR / UNIDAD DE EJECUCIÓN UE-5 FECHA abr-20 1) DATOS GENERALES CÓDIGO INE 22061 PROVINCIA HUESCA MUNICIPIO BINEFAR NÚCLEOS O ENTIDADES BINEFAR REDACTOR CADISA			
1) DATOS GENERALES CÓDIGO INE PROVINCIA HUESCA MUNICIPIO BINEFAR NÚCLEOS O ENTIDADES REDACTOR CADISA			
CÓDIGO INE 22061 PROVINCIA HUESCA MUNICIPIO BINEFAR NÚCLEOS O ENTIDADES BINEFAR REDACTOR CADISA			
PROVINCIA HUESCA MUNICIPIO BINEFAR NÚCLEOS O ENTIDADES BINEFAR REDACTOR CADISA			
MUNICIPIO BINEFAR NÚCLEOS O ENTIDADES BINEFAR REDACTOR CADISA		T	IAE
NÚCLEOS O ENTIDADES BINEFAR REDACTOR CADISA			
REDACTOR CADISA			
			IAE
2) ODDENACIÓN ECTRUCTURAL			
2) ORDENACIÓN ESTRUCTURAL			
SUPERFICIE TOTAL 1,7095		На	PLANEAM
CLASIFICACIÓN DE SUELO SU			PLANEAM
CATEGORÍA DE SUELO SU-NC	SU-NC		
USO GLOBAL RESIDENCIAL			PLANEAM
DENSIDAD	viv/ha		PLANEAM
SUPERFICIE DE SG INCLUIDOS		На	PLANEAM
SUPERFICIE DE SG ADSCRITOS		На	PLANEAM
ÍNDICE DE EDIFICABILIDAD	m ²		PLANEAM
APROVECHAMIENTO MEDIO DEL SECTOR 1,689	+		PLANEAM
VIVIENDA PROTEGIDA %	%		PLANEAM
PLAZO PARA INICIAR LA URBANIZACIÓN		años	PLANEAM
	COMPENSACIÓN		
			PLANEAM
3) ORDENACIÓN PORMENORIZADA			
APROVECHAMIENTO OBJETIVO	m ²		PLANEAM
APROVECHAMIENTO SECTOR / UE	m ²		
% APROVECHAMIENTO CORRESPONDIENTE A LA ADMINISTRACIÓN		%	PLANEAM
DE ESPACIOS LIBRES Y ZONAS VERDES	0,1805	На	PLANEAM
DESGLOSE DE SISTEMAS GENERALES INCLUIDOS DE EQUIPAMIENTOS DE HURD HOST DATA DE LA CONTROL DE LA CO	0.5077	Ha	PLANEAM
DE INFRAESTRUCTURAS DE ESPACIOS LIBRES Y ZONAS VERDES	0,5977	Ha Ha	PLANEAM
DESGLOSE DE SISTEMAS GENERALES ADSCRITOS DE EQUIPAMIENTOS DE EQUIPAMIENTOS		На	PLANEAM
DE INFRAESTRUCTURAS		На	PLANEAM
DE ESPACIOS LIBRES Y ZONAS VERDES		На	PLANEAM DESARR
DESGLOSE DE DOTACIONES LOCALES DE EQUIPAMIENTOS		На	PLANEAM DESARR
DE INFRAESTRUCTURAS		На	PLANEAM DESARR
N° DE UNIDADES DE EJECUCIÓN 1		iid	PLANEAM DESARR
LICOS COMPATIDI ES	see antique CLAVE	7.1	PLANEAM
USOS COMPATIBLES Según lo establecido en ordenanzas Zona Extensión Cas	Según lo establecido en ordenanzas Zona Extensión Casco antiguo. CLAVE 7.1.		
USOS INCOMPATIBLES Según lo establecido en ordenanzas Zona Extensión Cas	Según lo establecido en ordenanzas Zona Extensión Casco antiguo. CLAVE 7.1.		
ÁREAS DE TANTEO Y RETRACTO			PLANEAM
LIBRES		viv	PLANEAM
PROTEGIDAS		viv	PLANEAM
NÚMERO DE VIVIENDAS TURÍSTICAS		viv	PLANEAM
TOTALES	150	viv	
URBANIZACIÓN		años	PLANEAM DESARR
PLAZOS CESIÓN		años	PLANEAM DESARR

FICHA UNIDAD DE EJECUCIÓN UE-5 Escala: 1/2.000 KANEAMENTO REMITADO PROLONGACION CALLE LEPANTO SUELO URBANIZABLE SUELO URBANO CONSOLIDADO SUELO URBANIZABLE DELIMITADO CASCO ANTIGUO NO CONSOLIDADO RESIDENCIAL EXTENSION CASCO ANTIGUO EXTENSION DEL CASCO ANTIGUO PARA USO INDUSTRIAL EXTENSION CASCO URBANO EXTENSION CASCO URBANO PARA USO INDUSTRIAL TRANSITORIO INDUSTRIAL CIUDAD JARDIN PARA USO INDUSTRIAL 8 SUELO URBANIZABLE NO DELIMITADO NO CONSOLIDADO INDUSTRIAL TRANSITORIO INDUSTRIAL **€** PARA USO INDUSTRIAL INDUSTRIAL

FICHA DE SE	CTORES / UNIDADES DE EJECUCIÓN			ORIGEN DATOS
TITULO DEL TRABAJO	TEXTO REFUNDIDO DEL PLAN GENERAL DE ORDENACIÓN URBANA DE BINEFAR			
NÚMERO DE IDENTIFICACIÓN DEL SECTOR / U.E.	UE-6			
NOMBRE DEL SECTOR / UNIDAD DE EJECUCIÓN	UE-6			
FECHA	abr-20			
1) <u>DATOS GENERALES</u>				
CÓDIGO INE	22061		1	IAE
PROVINCIA	HUESCA			
MUNICIPIO	BINEFAR			
NÚCLEOS O ENTIDADES	BINEFAR			IAE
REDACTOR	CADISA			
2) <u>ORDENACIÓN ESTRUCTURAL</u>				
SUPERFICIE TOTAL	0,995982		На	PLANEAM
CLASIFICACIÓN DE SUELO	SU			PLANEAM
CATEGORÍA DE SUELO	SU-NC			PLANEAM
USO GLOBAL	RESIDENCIAL			PLANEAM
DENSIDAD	80	80		PLANEAM
SUPERFICIE DE SG INCLUIDOS			На	PLANEAM
SUPERFICIE DE SG ADSCRITOS			На	PLANEAM
ÍNDICE DE EDIFICABILIDAD			m ² /m ²	PLANEAM
APROVECHAMIENTO MEDIO DEL SECTOR	1,55		m ² /m ²	PLANEAM
VIVIENDA PROTEGIDA %				PLANEAM
PLAZO PARA INICIAR LA URBANIZACIÓN			% años	PLANEAM
SISTEMA DE ACTUACIÓN	COMPENSACIÓN	COMPENSACIÓN		
SISTEINIA DE ACTUACION	COMI ENSACION			PLANEAM
3) ORDENACIÓN PORMENORIZADA				
APROVECHAMIENTO OBJETIVO	m ²			PLANEAM
APROVECHAMIENTO SECTOR / UE		m ²		
% APROVECHAMIENTO CORRESPONDIENTE A LA ADMINISTRACIÓN			%	PLANEAM
	DE ESPACIOS LIBRES Y ZONAS VERDES		На	PLANEAM
DESGLOSE DE SISTEMAS GENERALES INCLUIDOS	DE EQUIPAMIENTOS	2.2427	На	PLANEAM
	DE INFRAESTRUCTURAS DE ESPACIOS LIBRES Y ZONAS VERDES	0,3607	Ha Ha	PLANEAM
DESGLOSE DE SISTEMAS GENERALES ADSCRITOS	DE EQUIPAMIENTOS		На	PLANEAM
	DE INFRAESTRUCTURAS		На	PLANEAM
	DE ESPACIOS LIBRES Y ZONAS VERDES	0,0454	На	PLANEAM DESARR
DESGLOSE DE DOTACIONES LOCALES	DE EQUIPAMIENTOS	0,0434	На	PLANEAM DESARR
	DE INFRAESTRUCTURAS		На	PLANEAM DESARR
N° DE UNIDADES DE EJECUCIÓN	1			PLANEAM DESARR
USOS COMPATIBLES	Según lo establecido en ordenanzas Zona Extensión Casco antiguo. CLAVE 7.2.			PLANEAM
USOS INCOMPATIBLES	Según lo establecido en ordenanzas Zona Extensión Casco antiguo. CLAVE 7.2.			PLANEAM
ÁDEAS DE TANTES V DETRACTO				DIANEAS
ÁREAS DE TANTEO Y RETRACTO	LIBRES		viv	PLANEAM
	PROTEGIDAS		viv	PLANEAM
NÚMERO DE VIVIENDAS	TURÍSTICAS		viv	PLANEAM
NOINIEKO DE VIVIEINDAS				FLANEAM
			viv	
	TOTALES		VIV	
PLAZOS	TOTALES URBANIZACIÓN CESIÓN		años	PLANEAM DESARR

FICHA UNIDAD DE EJECUCIÓN UE-6 Escala: 1/2.000 U.E. 28 ANEAMENTO PROLONGACION LEPANTO SUELO URBANIZABLE SUELO URBANO CONSOLIDADO SUELO URBANO NO CONSOLIDADO CASCO ANTIGUO NO CONSOLIDADO RESIDENCIAL SUELO URBANIZABLE DELIMITADO EXTENSION CASCO ANTIGUO EXTENSION DEL CASCO ANTIGUO PARA USO INDUSTRIAL EXTENSION CASCO URBANO EXTENSION CASCO URBANO PARA USO INDUSTRIAL TRANSITORIO INDUSTRIAL CIUDAD JARDIN PARA USO INDUSTRIAL 8 SUELO URBANIZABLE NO DELIMITADO NO CONSOLIDADO INDUSTRIAL TRANSITORIO INDUSTRIAL **€** PARA USO INDUSTRIAL INDUSTRIAL

FICHA DE SE	CTORES / UNIDADES DE EJECUCIÓN			ORIGEN DATOS
TITULO DEL TRABAJO	TEXTO REFUNDIDO DEL PLAN GENERAL DE ORDENACIÓN URBANA DE BINEFAR			
NÚMERO DE IDENTIFICACIÓN DEL SECTOR / U.E.	UE-7			
NOMBRE DEL SECTOR / UNIDAD DE EJECUCIÓN	UE-7			
FECHA	abr-20			
1) <u>DATOS GENERALES</u>				
CÓDIGO INE	22061			IAE
PROVINCIA	HUESCA			
MUNICIPIO	BINEFAR			
NÚCLEOS O ENTIDADES REDACTOR	BINEFAR CADISA			IAE
2) ORDENACIÓN ESTRUCTURAL	O/DION			
SUPERFICIE TOTAL	1,237		На	PLANEAM
CLASIFICACIÓN DE SUELO	SU			PLANEAM
CATEGORÍA DE SUELO		SU-NC		
USO GLOBAL	RESIDENCIAL			
DENSIDAD				PLANEAM
SUPERFICIE DE SG INCLUIDOS	80		viv/ha Ha	
				PLANEAM
SUPERFICIE DE SG ADSCRITOS			Ha2,2	PLANEAM
INDICE DE EDIFICABILIDAD			m ² /m ²	PLANEAM
APROVECHAMIENTO MEDIO DEL SECTOR	1,68		m ² /m ²	PLANEAM
VIVIENDA PROTEGIDA %			%	PLANEAM
PLAZO PARA INICIAR LA URBANIZACIÓN			años	PLANEAM
SISTEMA DE ACTUACIÓN	COMPENSACIÓN			PLANEAM
3) <u>ORDENACIÓN PORMENORIZADA</u>				
APROVECHAMIENTO OBJETIVO	m ²			PLANEAM
APROVECHAMIENTO SECTOR / UE		m ²		
% APROVECHAMIENTO CORRESPONDIENTE A LA ADMINISTRACIÓN		%		
	DE ESPACIOS LIBRES Y ZONAS VERDES		На	PLANEAM
DESGLOSE DE SISTEMAS GENERALES INCLUIDOS	DE EQUIPAMIENTOS		На	PLANEAM
	DE INFRAESTRUCTURAS	0,3321	Ha	PLANEAM
DESGLOSE DE SISTEMAS GENERALES ADSCRITOS	DE ESPACIOS LIBRES Y ZONAS VERDES DE EQUIPAMIENTOS		Ha Ha	PLANEAM PLANEAM
	DE INFRAESTRUCTURAS		На	PLANEAM
	DE ESPACIOS LIBRES Y ZONAS VERDES	0.1074	На	PLANEAM DESARR
DESGLOSE DE DOTACIONES LOCALES	DE EQUIPAMIENTOS	0,1874	На	PLANEAM DESARR
	DE INFRAESTRUCTURAS		На	PLANEAM DESARR
N° DE UNIDADES DE EJECUCIÓN	1		110	PLANEAM DESARR
USOS COMPATIBLES	Según lo establecido en ordenanzas Zona Extensión Casco antiguo. CLAVE 7.2.			PLANEAM
USOS INCOMPATIBLES	Según lo establecido en ordenanzas Zona Extensión Casco antiguo. CLAVE 7.2.			PLANEAM
ÁREAS DE TANTEO Y RETRACTO				PLANEAM
	LIBRES		viv	PLANEAM
	PROTEGIDAS		viv	PLANEAM
NÚMERO DE VIVIENDAS	TURÍSTICAS		viv	PLANEAM
	TOTALES		viv	
	URBANIZACIÓN		años	PLANEAM DESARR
PLAZOS	CESIÓN		años	PLANEAM DESARR
ZOS CESIÓN				

FICHA UNIDAD DE EJECUCIÓN UE-7 Escala: 1/2.000 U.E. 28 ANEAMENTO SUELO URBANIZABLE SUELO URBANO CONSOLIDADO SUELO URBANO NO CONSOLIDADO CASCO ANTIGUO NO CONSOLIDADO RESIDENCIAL SUELO URBANIZABLE DELIMITADO EXTENSION CASCO ANTIGUO EXTENSION DEL CASCO ANTIGUO PARA USO INDUSTRIAL EXTENSION CASCO URBANO EXTENSION CASCO URBANO PARA USO INDUSTRIAL TRANSITORIO INDUSTRIAL CIUDAD JARDIN PARA USO INDUSTRIAL 8 SUELO URBANIZABLE NO DELIMITADO NO CONSOLIDADO INDUSTRIAL TRANSITORIO INDUSTRIAL **€** PARA USO INDUSTRIAL INDUSTRIAL

FICHA DE SE	CTORES / UNIDADES DE EJECUCIÓN			ORIGEN DATOS
TITULO DEL TRABAJO	TEXTO REFUNDIDO DEL PLAN GENERAL DE ORDENACIÓN URBANA DE BINEFAR			
NÚMERO DE IDENTIFICACIÓN DEL SECTOR / U.E.	UE-8			
NOMBRE DEL SECTOR / UNIDAD DE EJECUCIÓN	UE-8			
FECHA	abr-20			
1) <u>DATOS GENERALES</u>				
CÓDIGO INE	22061			IAE
PROVINCIA	HUESCA			
MUNICIPIO	BINEFAR			
NÚCLEOS O ENTIDADES	BINEFAR			IAE
REDACTOR	CADISA			
2) <u>ORDENACIÓN ESTRUCTURAL</u>				
SUPERFICIE TOTAL	1,0142		На	PLANEAM
CLASIFICACIÓN DE SUELO	SU			PLANEAM
CATEGORÍA DE SUELO	SU-NC	SU-NC		
USO GLOBAL	RESIDENCIAL		İ	PLANEAM
DENSIDAD	80	80 viv		PLANEAM
SUPERFICIE DE SG INCLUIDOS			На	PLANEAM
SUPERFICIE DE SG ADSCRITOS				PLANEAM
ÍNDICE DE EDIFICABILIDAD			m ² /m ²	PLANEAM
APROVECHAMIENTO MEDIO DEL SECTOR	1,84		m ² /m ²	PLANEAM
VIVIENDA PROTEGIDA %	1,10.	+		PLANEAM
PLAZO PARA INICIAR LA URBANIZACIÓN			% años	PLANEAM
	COMPENSACIÓN		anos	
SISTEMA DE ACTUACIÓN	COMPENSACIÓN			PLANEAM
3) <u>ORDENACIÓN PORMENORIZADA</u>				
APROVECHAMIENTO OBJETIVO	m ²			PLANEAM
APROVECHAMIENTO SECTOR / UE		m ²		
% APROVECHAMIENTO CORRESPONDIENTE A LA ADMINISTRACIÓN		%		
	DE ESPACIOS LIBRES Y ZONAS VERDES		На	PLANEAM
DESGLOSE DE SISTEMAS GENERALES INCLUIDOS	DE EQUIPAMIENTOS	0.0007	Ha	PLANEAM
	DE INFRAESTRUCTURAS DE ESPACIOS LIBRES Y ZONAS VERDES	0,2927	Ha Ha	PLANEAM
DESGLOSE DE SISTEMAS GENERALES ADSCRITOS	DE EQUIPAMIENTOS		На	PLANEAM
	DE INFRAESTRUCTURAS		На	PLANEAM
	DE ESPACIOS LIBRES Y ZONAS VERDES	0,1130	На	PLANEAM DESARR
DESGLOSE DE DOTACIONES LOCALES	DE EQUIPAMIENTOS	0,1130	На	PLANEAM DESARR
	DE INFRAESTRUCTURAS		На	PLANEAM DESARR
N° DE UNIDADES DE EJECUCIÓN	1			PLANEAM DESARR
USOS COMPATIBLES	Según lo establecido en ordenanzas Zona Extensión Casco antiguo. CLAVE 7.2.			PLANEAM
USOS INCOMPATIBLES	Según lo establecido en ordenanzas Zona Extensión Casco antiguo. CLAVE 7.2.			PLANEAM
ÁREAS DE TANTEO Y RETRACTO		,		PLANEAM
	LIBRES		viv	PLANEAM
NIÚMEDO DE VIVIENDAS	PROTEGIDAS		viv	PLANEAM
NÚMERO DE VIVIENDAS	TURÍSTICAS		viv	PLANEAM
	TOTALEC		viv	
	TOTALES			
	URBANIZACIÓN CESIÓN		años	PLANEAM DESARR

FICHA UNIDAD DE EJECUCIÓN UE-8 Escala: 1/2.000 U.E. 28 ONGACION FPANTO SUELO URBANIZABLE SUELO URBANO CONSOLIDADO SUELO URBANIZABLE DELIMITADO CASCO ANTIGUO NO CONSOLIDADO RESIDENCIAL EXTENSION CASCO ANTIGUO EXTENSION DEL CASCO ANTIGUO PARA USO INDUSTRIAL EXTENSION CASCO URBANO EXTENSION CASCO URBANO PARA USO INDUSTRIAL TRANSITORIO INDUSTRIAL CIUDAD JARDIN PARA USO INDUSTRIAL SUELO URBANIZABLE NO DELIMITADO NO CONSOLIDADO INDUSTRIAL TRANSITORIO INDUSTRIAL **€** PARA USO INDUSTRIAL INDUSTRIAL

FICHA DE SE	CTORES / UNIDADES DE EJECUCIÓN			ORIGEN DATOS
TITULO DEL TRABAJO	TEXTO REFUNDIDO DEL PLAN GENERAL DE ORDENACIÓN URBANA DE BINEFAR			
NÚMERO DE IDENTIFICACIÓN DEL SECTOR / U.E.	UE-9			
NOMBRE DEL SECTOR / UNIDAD DE EJECUCIÓN	UE-9			
FECHA	abr-20			
1) <u>DATOS GENERALES</u>				
CÓDIGO INE	22061		T	IAE
PROVINCIA	HUESCA			
MUNICIPIO	BINEFAR			
NÚCLEOS O ENTIDADES REDACTOR	BINEFAR CADISA			IAE
2) ORDENACIÓN ESTRUCTURAL	Chulon			
	0.4005			81.115.11
SUPERFICIE TOTAL	2,4305		На	PLANEAM
CLASIFICACIÓN DE SUELO	SU			PLANEAM
CATEGORÍA DE SUELO	SU-NC			PLANEAM
USO GLOBAL	RESIDENCIAL			PLANEAM
DENSIDAD	80		viv/ha	PLANEAM
SUPERFICIE DE SG INCLUIDOS			На	PLANEAM
SUPERFICIE DE SG ADSCRITOS			На	PLANEAM
ÍNDICE DE EDIFICABILIDAD			${\rm m}^2/{\rm m}^2$	PLANEAM
APROVECHAMIENTO MEDIO DEL SECTOR	1,52		$\mathrm{m}^2/\mathrm{m}^2$	PLANEAM
VIVIENDA PROTEGIDA %		%		PLANEAM
PLAZO PARA INICIAR LA URBANIZACIÓN			años	PLANEAM
SISTEMA DE ACTUACIÓN	COMPENSACIÓN	COMPENSACIÓN		
3) <u>ORDENACIÓN PORMENORIZADA</u>	_			
APROVECHAMIENTO OBJETIVO	m ²		PLANEAM	
APROVECHAMIENTO SECTOR / UE	m²			PLANEAM
% APROVECHAMIENTO CORRESPONDIENTE A LA ADMINISTRACIÓN			%	PLANEAM
	DE ESPACIOS LIBRES Y ZONAS VERDES	0,2140	На	PLANEAM
DESGLOSE DE SISTEMAS GENERALES INCLUIDOS	DE EQUIPAMIENTOS	0,2140	На	PLANEAM
	DE INFRAESTRUCTURAS	0,8245	На	PLANEAM
DECCLOSE DE CICTEMAS CENEDALES ADCODITOS	DE ESPACIOS LIBRES Y ZONAS VERDES		На	PLANEAM
DESGLOSE DE SISTEMAS GENERALES ADSCRITOS	DE EQUIPAMIENTOS DE INFRAESTRUCTURAS		Ha Ha	PLANEAM PLANEAM
	DE ESPACIOS LIBRES Y ZONAS VERDES		На	PLANEAM DESARR
DESGLOSE DE DOTACIONES LOCALES	DE EQUIPAMIENTOS		На	PLANEAM DESARR
N° DE UNIDADES DE EJECUCIÓN	DE INFRAESTRUCTURAS 1		На	PLANEAM DESARR PLANEAM DESARR
N DE UNIDADES DE EJECUCION	ı			PLANEAW DESARK
USOS COMPATIBLES	Según lo establecido en ordenanzas Zona Extensión Casco antiguo. CLAVE 7.2.			PLANEAM
USOS INCOMPATIBLES	Según lo establecido en ordenanzas Zona Extensión Casco antiguo. CLAVE 7.2.			PLANEAM
ÁREAS DE TANTEO Y RETRACTO				PLANEAM
	LIBRES		viv	PLANEAM
	PROTEGIDAS		viv	PLANEAM
NÚMERO DE VIVIENDAS	TURÍSTICAS		viv	PLANEAM
	TOTALES		viv	
	URBANIZACIÓN		años	PLANEAM DESARR
PLAZOS	CESIÓN		años	PLANEAM DESARR

FICHA UNIDAD DE EJECUCIÓN UE-9 Escala: 1/2.000 SUELO URBANIZABLE SUELO URBANO CONSOLIDADO CASCO ANTIGUO NO CONSOLIDADO RESIDENCIAL SUELO URBANIZABLE DELIMITADO EXTENSION CASCO ANTIGUO EXTENSION DEL CASCO ANTIGUO PARA USO INDUSTRIAL EXTENSION CASCO URBANO EXTENSION CASCO URBANO PARA USO INDUSTRIAL TRANSITORIO INDUSTRIAL CIUDAD JARDIN PARA USO INDUSTRIAL SUELO URBANIZABLE NO DELIMITADO NO CONSOLIDADO INDUSTRIAL TRANSITORIO INDUSTRIAL **€** PARA USO INDUSTRIAL INDUSTRIAL

FICHA DE SE	CTORES / UNIDADES DE EJECUCIÓN			ORIGEN DATOS
TITULO DEL TRABAJO	TEXTO REFUNDIDO DEL PLAN GENERAL DE ORDENACIÓN URBANA DE BINEFAR			
NÚMERO DE IDENTIFICACIÓN DEL SECTOR / U.E.	UE-10			
NOMBRE DEL SECTOR / UNIDAD DE EJECUCIÓN	UE-10			
FECHA	abr-20			
1) <u>DATOS GENERALES</u>				
CÓDIGO INE	22061			IAE
PROVINCIA	HUESCA			
MUNICIPIO	BINEFAR			
NÚCLEOS O ENTIDADES REDACTOR	BINEFAR CADISA			IAE
2) ORDENACIÓN ESTRUCTURAL	Chulon			
	1 (01			0.44544
SUPERFICIE TOTAL	1,6874		На	PLANEAM
CLASIFICACIÓN DE SUELO	SU			PLANEAM
CATEGORÍA DE SUELO	SU-NC			PLANEAM
USO GLOBAL	RESIDENCIAL	RESIDENCIAL		PLANEAM
DENSIDAD	80		viv/ha	PLANEAM
SUPERFICIE DE SG INCLUIDOS				PLANEAM
SUPERFICIE DE SG ADSCRITOS			На	PLANEAM
ÍNDICE DE EDIFICABILIDAD			m^2/m^2	PLANEAM
APROVECHAMIENTO MEDIO DEL SECTOR	1,89		$\mathrm{m}^2/\mathrm{m}^2$	PLANEAM
VIVIENDA PROTEGIDA %		%		PLANEAM
PLAZO PARA INICIAR LA URBANIZACIÓN		años		
SISTEMA DE ACTUACIÓN	COMPENSACIÓN			PLANEAM
3) <u>ORDENACIÓN PORMENORIZADA</u>				
APROVECHAMIENTO OBJETIVO	m ²			PLANEAM
APROVECHAMIENTO SECTOR / UE	m²			PLANEAM
% APROVECHAMIENTO CORRESPONDIENTE A LA ADMINISTRACIÓN			%	PLANEAM
	DE ESPACIOS LIBRES Y ZONAS VERDES		На	PLANEAM
DESGLOSE DE SISTEMAS GENERALES INCLUIDOS	DE EQUIPAMIENTOS		На	PLANEAM
	DE INFRAESTRUCTURAS	0,5168		PLANEAM
DESGLOSE DE SISTEMAS GENERALES ADSCRITOS	DE ESPACIOS LIBRES Y ZONAS VERDES		Ha	PLANEAM
DESCEOSE DE SISTEMAS GENERALES ADSCRITOS	DE EQUIPAMIENTOS DE INFRAESTRUCTURAS		Ha Ha	PLANEAM PLANEAM
	DE ESPACIOS LIBRES Y ZONAS VERDES		На	PLANEAM DESARR
DESGLOSE DE DOTACIONES LOCALES	DE EQUIPAMIENTOS	0,1919	На	PLANEAM DESARR
	DE INFRAESTRUCTURAS		На	PLANEAM DESARR
N° DE UNIDADES DE EJECUCIÓN	DE INFRAESTRUCTURAS	<u> </u>	ııd	PLANEAM DESARR
N DE UNIDADES DE ESECUCION	<u> </u>			T ENVERWINDESPAN
USOS COMPATIBLES	Según lo establecido en ordenanzas Zona Extensión Casco antiguo. CLAVE 7.2.			PLANEAM
USOS INCOMPATIBLES	Según lo establecido en ordenanzas Zona Extensión Casco antiguo. CLAVE 7.2.			PLANEAM
ÁREAS DE TANTEO Y RETRACTO				PLANEAM
	LIBRES		viv	PLANEAM
	PROTEGIDAS		viv	PLANEAM
NÚMERO DE VIVIENDAS	TURÍSTICAS		viv	PLANEAM
	TOTALES		viv	
	URBANIZACIÓN		años	PLANEAM DESARR
PLAZOS	CESIÓN		años	PLANEAM DESARR
	EDIFICACIÓN	1	años	PLANEAM DESARR


FICHA UNIDAD DE EJECUCIÓN UE-10 Escala: 1/2.000 SUELO URBANIZABLE SUELO URBANO CONSOLIDADO SUELO URBANO NO CONSOLIDADO SUELO URBANIZABLE DELIMITADO CASCO ANTIGUO NO CONSOLIDADO RESIDENCIAL EXTENSION CASCO ANTIGUO EXTENSION DEL CASCO ANTIGUO PARA USO INDUSTRIAL EXTENSION CASCO URBANO EXTENSION CASCO URBANO PARA USO INDUSTRIAL TRANSITORIO INDUSTRIAL PARA USO INDUSTRIAL CIUDAD JARDIN NO CONSOLIDADO INDUSTRIAL SUELO URBANIZABLE NO DELIMITADO TRANSITORIO INDUSTRIAL **€** PARA USO INDUSTRIAL INDUSTRIAL


FICHA DE SECTORES / UNIDADES DE EJECUCIÓN			ORIGEN DATOS	
TITULO DEL TRABAJO	TEXTO REFUNDIDO DEL PLAN GENERAL DE ORDENACIÓN URBANA DE BINEFAR			
NÚMERO DE IDENTIFICACIÓN DEL SECTOR / U.E.	UE-11			
NOMBRE DEL SECTOR / UNIDAD DE EJECUCIÓN	UE-11			
FECHA	abr-20			
1) <u>DATOS GENERALES</u>				
CÓDIGO INE	22061			IAE
PROVINCIA	HUESCA			
MUNICIPIO	BINEFAR			
NÚCLEOS O ENTIDADES	BINEFAR			IAE
REDACTOR	CADISA			
2) <u>ORDENACIÓN ESTRUCTURAL</u>				
SUPERFICIE TOTAL	2,0199		На	PLANEAM
CLASIFICACIÓN DE SUELO	SU			PLANEAM
CATEGORÍA DE SUELO	SU-NC			PLANEAM
USO GLOBAL	RESIDENCIAL			PLANEAM
DENSIDAD	80	80 vi		PLANEAM
SUPERFICIE DE SG INCLUIDOS			На	PLANEAM
SUPERFICIE DE SG ADSCRITOS				PLANEAM
ÍNDICE DE EDIFICABILIDAD			m ² /m ²	PLANEAM
APROVECHAMIENTO MEDIO DEL SECTOR	2,06		m ² /m ²	PLANEAM
VIVIENDA PROTEGIDA %				PLANEAM
PLAZO PARA INICIAR LA URBANIZACIÓN			% años	PLANEAM
	COMPENCACIÓN		a1103	
SISTEMA DE ACTUACIÓN	COMPENSACIÓN			PLANEAM
3) <u>ORDENACIÓN PORMENORIZADA</u>				
APROVECHAMIENTO OBJETIVO	m ²			PLANEAM
APROVECHAMIENTO SECTOR / UE		m ²		
% APROVECHAMIENTO CORRESPONDIENTE A LA ADMINISTRACIÓN			%	PLANEAM
	DE ESPACIOS LIBRES Y ZONAS VERDES		На	PLANEAM
DESGLOSE DE SISTEMAS GENERALES INCLUIDOS	DE EQUIPAMIENTOS		На	PLANEAM
	DE INFRAESTRUCTURAS	0,6961	Ha	PLANEAM
DESGLOSE DE SISTEMAS GENERALES ADSCRITOS	DE ESPACIOS LIBRES Y ZONAS VERDES DE EQUIPAMIENTOS		Ha Ha	PLANEAM PLANEAM
	DE INFRAESTRUCTURAS		На	PLANEAM
	DE ESPACIOS LIBRES Y ZONAS VERDES	0.2120	На	PLANEAM DESARR
DESGLOSE DE DOTACIONES LOCALES	DE EQUIPAMIENTOS	0,2129	На	PLANEAM DESARR
	DE INFRAESTRUCTURAS		На	PLANEAM DESARR
Nº DE UNIDADES DE EJECUCIÓN	1			PLANEAM DESARR
USOS COMPATIBLES	Según lo establecido en ordenanzas Zona Extensión Casco antiguo. CLAVE 7.2.			PLANEAM
USOS INCOMPATIBLES	Según lo establecido en ordenanzas Zona Extensión Casco antiguo. CLAVE 7.2.			PLANEAM
ÁREAS DE TANTEO Y RETRACTO				PLANEAM
	LIBRES		viv	PLANEAM
NÚMEDO DE MUENE : C	PROTEGIDAS		viv	PLANEAM
NÚMERO DE VIVIENDAS	TURÍSTICAS		viv	PLANEAM
	TOTALES		viv	
	URBANIZACIÓN		años	PLANEAM DESARR
PLAZOS	CESIÓN		años	PLANEAM DESARR
	EDIFICACIÓN		años	PLANEAM DESARR

FICHA UNIDAD DE EJECUCIÓN UE-11 Escala: 1/2.000 SUELO URBANO CONSOLIDADO SUELO URBANIZABLE SUELO URBANO NO CONSOLIDADO SUELO URBANIZABLE DELIMITADO CASCO ANTIGUO NO CONSOLIDADO RESIDENCIAL EXTENSION CASCO ANTIGUO EXTENSION DEL CASCO ANTIGUO PARA USO INDUSTRIAL EXTENSION CASCO URBANO EXTENSION CASCO URBANO PARA USO INDUSTRIAL TRANSITORIO INDUSTRIAL PARA USO INDUSTRIAL CIUDAD JARDIN SUELO URBANIZABLE NO DELIMITADO NO CONSOLIDADO INDUSTRIAL TRANSITORIO INDUSTRIAL **€** PARA USO INDUSTRIAL INDUSTRIAL

FICHA DE SI	ECTORES / UNIDADES DE EJECUCIÓN			ORIGEN DATOS			
TITULO DEL TRABAJO	TEXTO REFUNDIDO DEL PLAN GENERAL DE ORDENACIÓN URBANA DE BINEFAR						
NÚMERO DE IDENTIFICACIÓN DEL SECTOR / U.E.	UE-12						
NOMBRE DEL SECTOR / UNIDAD DE EJECUCIÓN	UE-12						
FECHA	abr-20						
1) <u>DATOS GENERALES</u>							
CÓDIGO INE	22061			IAE			
PROVINCIA	HUESCA						
MUNICIPIO NÚCLEOS O ENTIDADES	BINEFAR BINEFAR			IAE			
REDACTOR	CADISA			17 KL			
2) <u>ORDENACIÓN ESTRUCTURAL</u>							
SUPERFICIE TOTAL	4,5135		На	PLANEAM			
CLASIFICACIÓN DE SUELO	SU			PLANEAM			
CATEGORÍA DE SUELO	SU-NC			PLANEAM			
USO GLOBAL	RESIDENCIAL			PLANEAM			
DENSIDAD	80	PLANEAM					
SUPERFICIE DE SG INCLUIDOS		viv/ha Ha	PLANEAM				
SUPERFICIE DE SG ADSCRITOS				PLANEAM			
ÍNDICE DE EDIFICABILIDAD		Ha m²/m²					
	1.45	PLANEAM PLANEAM					
APROVECHAMIENTO MEDIO DEL SECTOR	1,45						
VIVIENDA PROTEGIDA %		-	%	PLANEAM			
PLAZO PARA INICIAR LA URBANIZACIÓN			años	PLANEAM			
SISTEMA DE ACTUACIÓN	COMPENSACIÓN	COMPENSACION					
3) <u>ORDENACIÓN PORMENORIZADA</u>							
APROVECHAMIENTO OBJETIVO		PLANEAM					
APROVECHAMIENTO SECTOR / UE		PLANEAM					
% APROVECHAMIENTO CORRESPONDIENTE A LA ADMINISTRACIÓN		PLANEAM					
	DE ESPACIOS LIBRES Y ZONAS VERDES	0,2830	На	PLANEAM			
DESGLOSE DE SISTEMAS GENERALES INCLUIDOS	DE EQUIPAMIENTOS	0,2030	На	PLANEAM			
	DE INFRAESTRUCTURAS	1,7435		PLANEAM			
DECCLOSE DE CICTEMAS CENEDALES ADSODITOS	DE ESPACIOS LIBRES Y ZONAS VERDES		На	PLANEAM			
DESGLOSE DE SISTEMAS GENERALES ADSCRITOS	DE EQUIPAMIENTOS		Ha	PLANEAM PLANEAM			
	DE INFRAESTRUCTURAS DE ESPACIOS LIBRES Y ZONAS VERDES	Ha Ha		PLANEAM DESARR			
DESGLOSE DE DOTACIONES LOCALES	DE EQUIPAMIENTOS	0,0253	На	PLANEAM DESARR			
	DE INFRAESTRUCTURAS		На	PLANEAM DESARR			
Nº DE UNIDADES DE EJECUCIÓN		!		PLANEAM DESARR			
USOS COMPATIBLES	Residecial, hotelero, comercial, oficinas, almaces de su talleres de reparación, artesanal, talleres de reparación industrias de 1ª y 2ª categoría y en general los	PLANEAM					
USOS INCOMPATIBLES				PLANEAM			
ÁREAS DE TANTEO Y RETRACTO				PLANEAM			
	LIBRES		viv	PLANEAM			
	PROTEGIDAS		viv	PLANEAM			
NÚMERO DE VIVIENDAS	TURÍSTICAS		viv	PLANEAM			
	TOTALES	352	viv				
	URBANIZACIÓN		años	PLANEAM DESARR			
PLAZOS	CESIÓN		años	PLANEAM DESARR			
	EDIFICACIÓN		años	PLANEAM DESARR			

FICHA UNIDAD DE EJECUCIÓN UE-12 Escala: 1/2.500 \$.G.E.L S-6 SUELO URBANO CONSOLIDADO SUELO URBANIZABLE CASCO ANTIGUO NO CONSOLIDADO RESIDENCIAL SUELO URBANIZABLE DELIMITADO EXTENSION CASCO ANTIGUO EXTENSION DEL CASCO ANTIGUO PARA USO INDUSTRIAL EXTENSION CASCO URBANO EXTENSION CASCO URBANO PARA USO INDUSTRIAL TRANSITORIO INDUSTRIAL

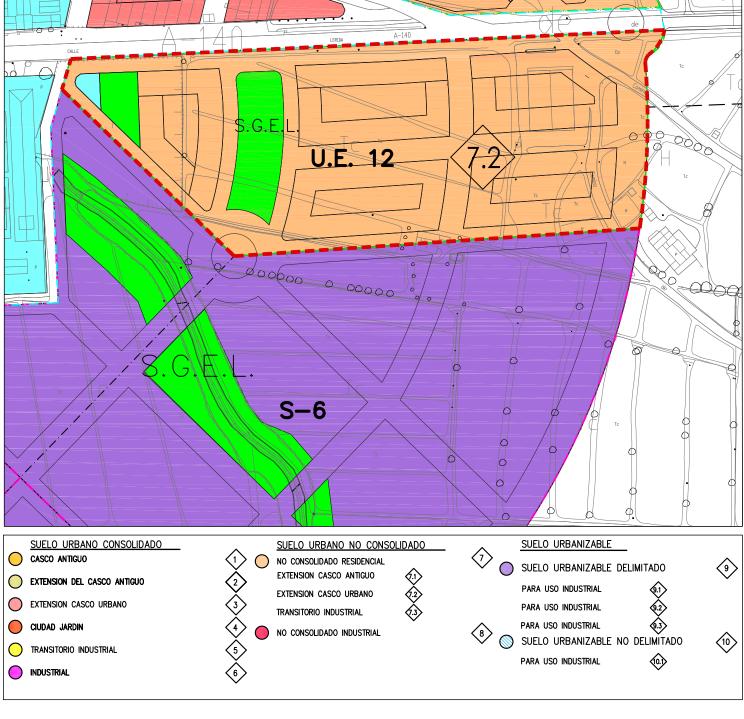


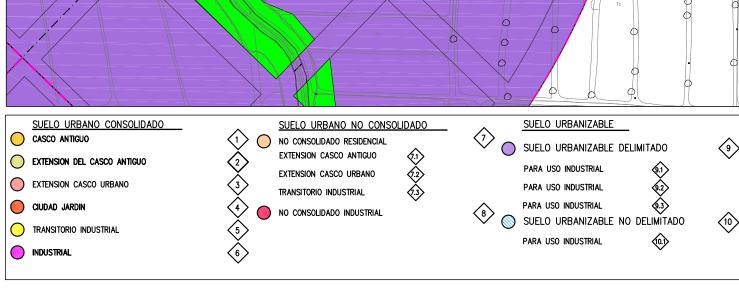


CONDICIONES DE LA UNIDAD DE EJECUCIÓN UE12

Documentación extraída de Modificación nº 16 del PGOU, según Estudio de detalle aprobado.

Manzana		m² techo	Nº plantas	Ocupació n pianta baja	Prof. Edificable plantas piso	Altura reguladora máx.	Nº vív.
1		15.649,95 m ²		100%			82
	1.1		PB + 4		20 metros	18,6 m	
	1.2		PB ÷ 2			11.8 m	
2		15.500,00 m ²		100%			83
	2.1		PB ÷ 4		15 metros	18,6 m	
	2,2		PB + 2		15 metros	11,8 m	
3		12.969,94 m ²		100%			72
	3.1		PB + 4		15 metros	18,6 m	
	3.2		PB + 2		15 metros	11,8 m	
4		8.828,00 m ²	PB + 2	100%	15 metros	11,8 m	45
5		10.884,00 m ²	PB + 2	100%	15 metros	11,8 m	70
total		63.831,89 m ²					352
S.G.E.L.		2.832,00 m ²					
E.L.		947,72 m²					
Ē.		253,37 m ²					

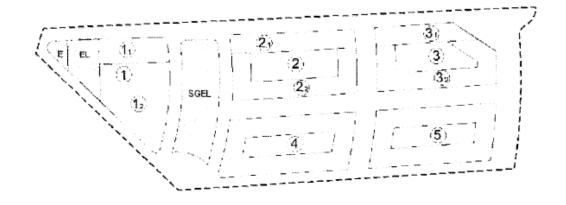

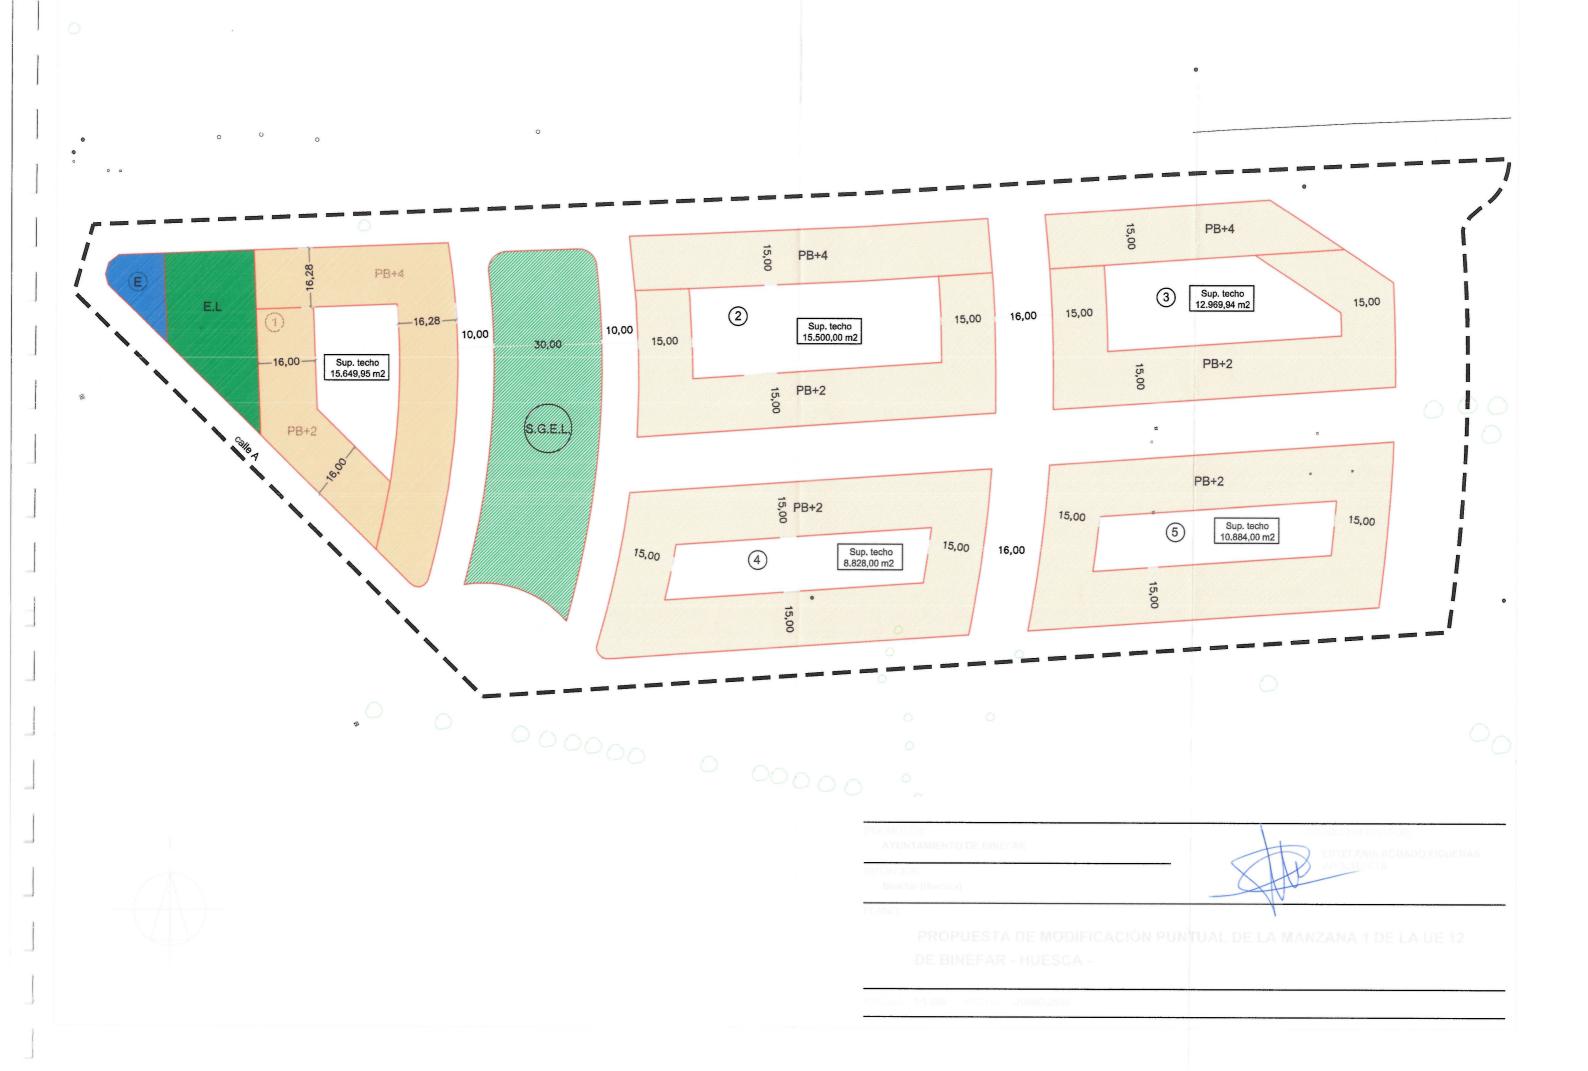


FICHA DE SECTORES / UNIDADES DE EJECUCIÓN						
TITULO DEL TRABAJO TEXTO REFUNDIDO DEL PLAN GENERAL DE						
NÚMERO DE IDENTIFICACIÓN DEL SECTOR / U.E.	ORDENACIÓN URBANA DE BINEFAR UE-13					
NOMBRE DEL SECTOR / UNIDAD DE EJECUCIÓN	UE-13					
FECHA	abr-20					
1) <u>DATOS GENERALES</u>						
CÓDIGO INE	22061			IAE		
PROVINCIA	HUESCA					
MUNICIPIO	BINEFAR					
NÚCLEOS O ENTIDADES REDACTOR	BINEFAR CADISA			IAE		
	опыл					
2) ORDENACIÓN ESTRUCTURAL						
SUPERFICIE TOTAL	0,63698		На	PLANEAM		
CLASIFICACIÓN DE SUELO	SU			PLANEAM		
CATEGORÍA DE SUELO	SU-NC			PLANEAM		
USO GLOBAL	RESIDENCIAL			PLANEAM		
DENSIDAD	80	<u> </u>	viv/ha	PLANEAM		
SUPERFICIE DE SG INCLUIDOS			На	PLANEAM		
SUPERFICIE DE SG ADSCRITOS			На	PLANEAM		
ÍNDICE DE EDIFICABILIDAD			m ² /m ²	PLANEAM		
APROVECHAMIENTO MEDIO DEL SECTOR	1,39005	m²/m²	PLANEAM			
VIVIENDA PROTEGIDA %		%	PLANEAM			
PLAZO PARA INICIAR LA URBANIZACIÓN		años	PLANEAM			
SISTEMA DE ACTUACIÓN	COMPENSACIÓN			PLANEAM		
3) ORDENACIÓN PORMENORIZADA						
ADDOVECHAMIENTO OR IETIVO		8,854,34	2	DIANIFAM		
APROVECHAMIENTO OBJETIVO			PLANEAM			
APROVECHAMIENTO SECTOR / UE		m ²	PLANEAM			
% APROVECHAMIENTO CORRESPONDIENTE A LA ADMINISTRACIÓN		10,00% %				
	DE ESPACIOS LIBRES Y ZONAS VERDES		На	PLANEAM		
DESGLOSE DE SISTEMAS GENERALES INCLUIDOS	DE EQUIPAMIENTOS		На	PLANEAM		
	DE INFRAESTRUCTURAS	0,1053	Ha	PLANEAM		
DESGLOSE DE SISTEMAS GENERALES ADSCRITOS	DE ESPACIOS LIBRES Y ZONAS VERDES		Ha	PLANEAM PLANEAM		
BESGESGE DE SISTEMINO GENERALES ABSONITOS	DE EQUIPAMIENTOS DE INFRAESTRUCTURAS		Ha Ha	PLANEAM		
	DE ESPACIOS LIBRES Y ZONAS VERDES	0,1176	На	PLANEAM DESARR		
DESGLOSE DE DOTACIONES LOCALES	DE EQUIPAMIENTOS	0,1170	На	PLANEAM DESARR		
	DE INFRAESTRUCTURAS			PLANEAM DESARR		
Nº DE UNIDADES DE EJECUCIÓN	1	PLANEAM DESARR				
USOS COMPATIBLES	Residencial, hotelero, comercial, oficinas, almaces de superficie inferior a 1.000 m2, talleres de reparación (máximo 200 m2 de superficie), arlesanal, talleres de reparación, garajes, equipamientos e industrias de 1ª y 2ª categoría y en general los del sector servicios.					
USOS INCOMPATIBLES		PLANEAM				
ÁREAS DE TANTEO Y RETRACTO				PLANEAM		
	LIBRES		viv	PLANEAM		
	PROTEGIDAS		viv	PLANEAM		
NÚMERO DE VIVIENDAS	TURÍSTICAS		viv	PLANEAM		
	TOTALES	51	viv			
	URBANIZACIÓN		años	PLANEAM DESARR		
PLAZOS	CESIÓN		años	PLANEAM DESARR		
	EDIFICACIÓN		años	PLANEAM DESARR		

FICHA UNIDAD DE EJECUCIÓN UE-13 **Escala:** 1/2.000 KANEAMENTO /.Ø.O PROLONGACIÓN CALLE LEPANTO U.E. SUELO URBANO CONSOLIDADO SUELO URBANIZABLE SUELO URBANO NO CONSOLIDADO CASCO ANTIGUO NO CONSOLIDADO RESIDENCIAL SUELO URBANIZABLE DELIMITADO EXTENSION CASCO ANTIGUO EXTENSION DEL CASCO ANTIGUO PARA USO INDUSTRIAL EXTENSION CASCO URBANO EXTENSION CASCO URBANO PARA USO INDUSTRIAL TRANSITORIO INDUSTRIAL CIUDAD JARDIN PARA USO INDUSTRIAL NO CONSOLIDADO INDUSTRIAL SUELO URBANIZABLE NO DELIMITADO TRANSITORIO INDUSTRIAL **€** PARA USO INDUSTRIAL INDUSTRIAL

CONDICIONES DE LA UNIDAD DE EJECUCIÓN UE13

Documentación extraída de Modificación nº 10 del PGOU.



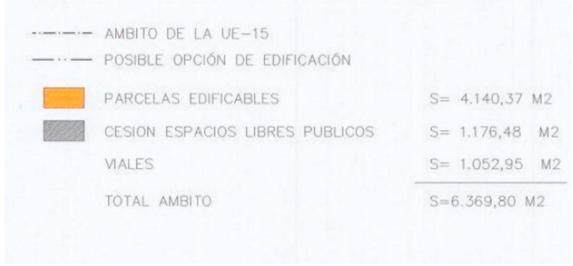



CUADRO 02. ORDENACION PROPUESTA.

CALLES	ALLES						
A					1052,95		1052,95
MANZANAS							5316,85
		e suelo edificable vechamiento.		Dotación loc espacios libres público			
	parcela	superf. Parcela	total	sub-zonas	total	Total.	
M-1	1	867,73					
	2	454,37				İ	
	3	318,66					
	' 4	288,53			٠		
	5	299,63	2228,92			2228,92	
M-2	6	259,39					
	7	236,50					
	8	179,72					
	9	329,34					
	10	329,12		317,60	1		
	11	577,38	1911,45	858,88	1176,48	3087,93	
TOTAL			4140,37		1176,48	5316,85	
TOTAL AMBITO	DE ACTUACIO	ÓN					6369,80


FICHA DE SECTORES / UNIDADES DE EJECUCIÓN					
TITULO DEL TRABAJO	TEXTO REFUNDIDO DEL PLAN GENERAL DE ORDENACIÓN URBANA DE BINEFAR				
NÚMERO DE IDENTIFICACIÓN DEL SECTOR / U.E.	UE-14				
NOMBRE DEL SECTOR / UNIDAD DE EJECUCIÓN	UE-14				
FECHA	abr-20				
1) <u>DATOS GENERALES</u>					
CÓDIGO INE	22061		1	IAE	
PROVINCIA	HUESCA				
MUNICIPIO	BINEFAR				
NÚCLEOS O ENTIDADES REDACTOR	BINEFAR CADISA			IAE	
	CADISA				
2) <u>ORDENACIÓN ESTRUCTURAL</u>					
SUPERFICIE TOTAL	0,8407		На	PLANEAM	
CLASIFICACIÓN DE SUELO	SU			PLANEAM	
CATEGORÍA DE SUELO	SU-NC			PLANEAM	
USO GLOBAL	RESIDENCIAL		PLANEAM		
DENSIDAD	80	80 viv/		PLANEAM	
SUPERFICIE DE SG INCLUIDOS		V		PLANEAM	
SUPERFICIE DE SG ADSCRITOS				PLANEAM	
ÍNDICE DE EDIFICABILIDAD		m		PLANEAM	
APROVECHAMIENTO MEDIO DEL SECTOR	1,55		m ² /m ²	PLANEAM	
VIVIENDA PROTEGIDA %	1,55	+		PLANEAM	
PLAZO PARA INICIAR LA URBANIZACIÓN		%		PLANEAM	
	años		alius		
SISTEMA DE ACTUACIÓN	COMPENSACIÓN			PLANEAM	
3) <u>ORDENACIÓN PORMENORIZADA</u>					
APROVECHAMIENTO OBJETIVO	m ²		m ²	PLANEAM	
APROVECHAMIENTO SECTOR / UE	m ²		PLANEAM		
% APROVECHAMIENTO CORRESPONDIENTE A LA ADMINISTRACIÓN	%			PLANEAM	
	DE ESPACIOS LIBRES Y ZONAS VERDES	0,1825	На	PLANEAM	
DESGLOSE DE SISTEMAS GENERALES INCLUIDOS	DE EQUIPAMIENTOS		На	PLANEAM	
	DE INFRAESTRUCTURAS	0,2122		PLANEAM	
DESGLOSE DE SISTEMAS GENERALES ADSCRITOS	DE ESPACIOS LIBRES Y ZONAS VERDES DE EQUIPAMIENTOS		Ha Ha	PLANEAM	
	DE INFRAESTRUCTURAS		На	PLANEAM	
	DE ESPACIOS LIBRES Y ZONAS VERDES		На	PLANEAM DESARR	
DESGLOSE DE DOTACIONES LOCALES	DE EQUIPAMIENTOS		На	PLANEAM DESARR	
	DE INFRAESTRUCTURAS		На	PLANEAM DESARR	
N° DE UNIDADES DE EJECUCIÓN	1		Tiu	PLANEAM DESARR	
USOS COMPATIBLES	Según lo establecido en ordenanzas Zona Extensión Casco antiguo. CLAVE 7.2.			PLANEAM	
USOS INCOMPATIBLES	Según lo establecido en ordenanzas Zona Extensión Casco antiguo. CLAVE 7.2.			PLANEAM	
ÁREAS DE TANTEO Y RETRACTO				PLANEAM	
	LIBRES		viv	PLANEAM	
	PROTEGIDAS		viv	PLANEAM	
NÚMERO DE VIVIENDAS	TURÍSTICAS		viv	PLANEAM	
	TOTALES		viv		
	URBANIZACIÓN		años	PLANEAM DESARR	
PLAZOS	CESIÓN		años	PLANEAM DESARR	

FICHA UNIDAD DE EJECUCIÓN UE-14 **Escala:** 1/2.000 KANEAMENTO /.Ø.O PROLONGACIÓN CALLE LEPANTO SUELO URBANO CONSOLIDADO SUELO URBANIZABLE SUELO URBANO NO CONSOLIDADO CASCO ANTIGUO NO CONSOLIDADO RESIDENCIAL SUELO URBANIZABLE DELIMITADO EXTENSION CASCO ANTIGUO EXTENSION DEL CASCO ANTIGUO PARA USO INDUSTRIAL EXTENSION CASCO URBANO EXTENSION CASCO URBANO PARA USO INDUSTRIAL TRANSITORIO INDUSTRIAL CIUDAD JARDIN PARA USO INDUSTRIAL NO CONSOLIDADO INDUSTRIAL SUELO URBANIZABLE NO DELIMITADO TRANSITORIO INDUSTRIAL **€** PARA USO INDUSTRIAL

INDUSTRIAL

FICHA DE SECTORES / UNIDADES DE EJECUCIÓN					
TITULO DEL TRABAJO	TEXTO REFUNDIDO DEL PLAN GENERAL DE ORDENACIÓN URBANA DE BINEFAR				
NÚMERO DE IDENTIFICACIÓN DEL SECTOR / U.E.	UE-15				
NOMBRE DEL SECTOR / UNIDAD DE EJECUCIÓN	UE-15				
FECHA	abr-20				
1) <u>DATOS GENERALES</u>					
CÓDIGO INE	22061		T	IAE	
PROVINCIA	HUESCA				
MUNICIPIO	BINEFAR				
NÚCLEOS O ENTIDADES REDACTOR	BINEFAR CADISA			IAE	
2) ORDENACIÓN ESTRUCTURAL	Chulon				
	0.057010			PL LUE LL	
SUPERFICIE TOTAL	2,357962		На	PLANEAM	
CLASIFICACIÓN DE SUELO	SU			PLANEAM	
CATEGORÍA DE SUELO	SU-NC	SU-NC		PLANEAM	
USO GLOBAL	RESIDENCIAL	RESIDENCIAL		PLANEAM	
DENSIDAD	80	80 v		PLANEAM	
SUPERFICIE DE SG INCLUIDOS				PLANEAM	
SUPERFICIE DE SG ADSCRITOS		ŀ		PLANEAM	
ÍNDICE DE EDIFICABILIDAD		n		PLANEAM	
APROVECHAMIENTO MEDIO DEL SECTOR	1,378	378 m		PLANEAM	
VIVIENDA PROTEGIDA %		%		PLANEAM	
PLAZO PARA INICIAR LA URBANIZACIÓN		años		PLANEAM	
SISTEMA DE ACTUACIÓN	COMPENSACIÓN			PLANEAM	
3) <u>ORDENACIÓN PORMENORIZADA</u>					
APROVECHAMIENTO OBJETIVO			m ²	PLANEAM	
APROVECHAMIENTO SECTOR / UE	m²		PLANEAM		
% APROVECHAMIENTO CORRESPONDIENTE A LA ADMINISTRACIÓN	%		PLANEAM		
	DE ESPACIOS LIBRES Y ZONAS VERDES	0.2041	На	PLANEAM	
DESGLOSE DE SISTEMAS GENERALES INCLUIDOS	DE EQUIPAMIENTOS	0,384		PLANEAM	
	DE INFRAESTRUCTURAS	0,9267	На	PLANEAM	
DECCLOSE DE CICTEMAS CENEDALES ADCODITOS	DE ESPACIOS LIBRES Y ZONAS VERDES		На	PLANEAM	
DESGLOSE DE SISTEMAS GENERALES ADSCRITOS	DE EQUIPAMIENTOS DE INFRAESTRUCTURAS		Ha Ha	PLANEAM PLANEAM	
	DE ESPACIOS LIBRES Y ZONAS VERDES		На	PLANEAM DESARR	
DESGLOSE DE DOTACIONES LOCALES	DE EQUIPAMIENTOS	0,3485	На	PLANEAM DESARR	
				PLANEAM DESARR PLANEAM DESARR	
N° DE UNIDADES DE EJECUCIÓN	DE INFRAESTRUCTURAS 1		На	PLANEAM DESARR PLANEAM DESARR	
N DE UNIDADES DE EJECUCION	1			PLANEAW DESARR	
USOS COMPATIBLES	Según lo establecido en ordenanzas Zona Extensión Casco antiguo. CLAVE 7.2.			PLANEAM	
USOS INCOMPATIBLES	Según lo establecido en ordenanzas Zona Extensión Casco antiguo. CLAVE 7.2.		PLANEAM		
ÁREAS DE TANTEO Y RETRACTO				PLANEAM	
	LIBRES		viv	PLANEAM	
	PROTEGIDAS		viv	PLANEAM	
NÚMERO DE VIVIENDAS	TURÍSTICAS		viv	PLANEAM	
	TOTALES		viv		
	URBANIZACIÓN		años	PLANEAM DESARR	
PLAZOS	CESIÓN		años	PLANEAM DESARR	
. 2.200					

FICHA UNIDAD DE EJECUCIÓN UE-15 Escala: 1/2.000 LERID 6 SUELO URBANO CONSOLIDADO SUELO URBANIZABLE SUELO URBANO NO CONSOLIDADO SUELO URBANIZABLE DELIMITADO CASCO ANTIGUO NO CONSOLIDADO RESIDENCIAL EXTENSION CASCO ANTIGUO EXTENSION DEL CASCO ANTIGUO PARA USO INDUSTRIAL EXTENSION CASCO URBANO EXTENSION CASCO URBANO PARA USO INDUSTRIAL TRANSITORIO INDUSTRIAL PARA USO INDUSTRIAL CIUDAD JARDIN SUELO URBANIZABLE NO DELIMITADO NO CONSOLIDADO INDUSTRIAL TRANSITORIO INDUSTRIAL **€** PARA USO INDUSTRIAL INDUSTRIAL

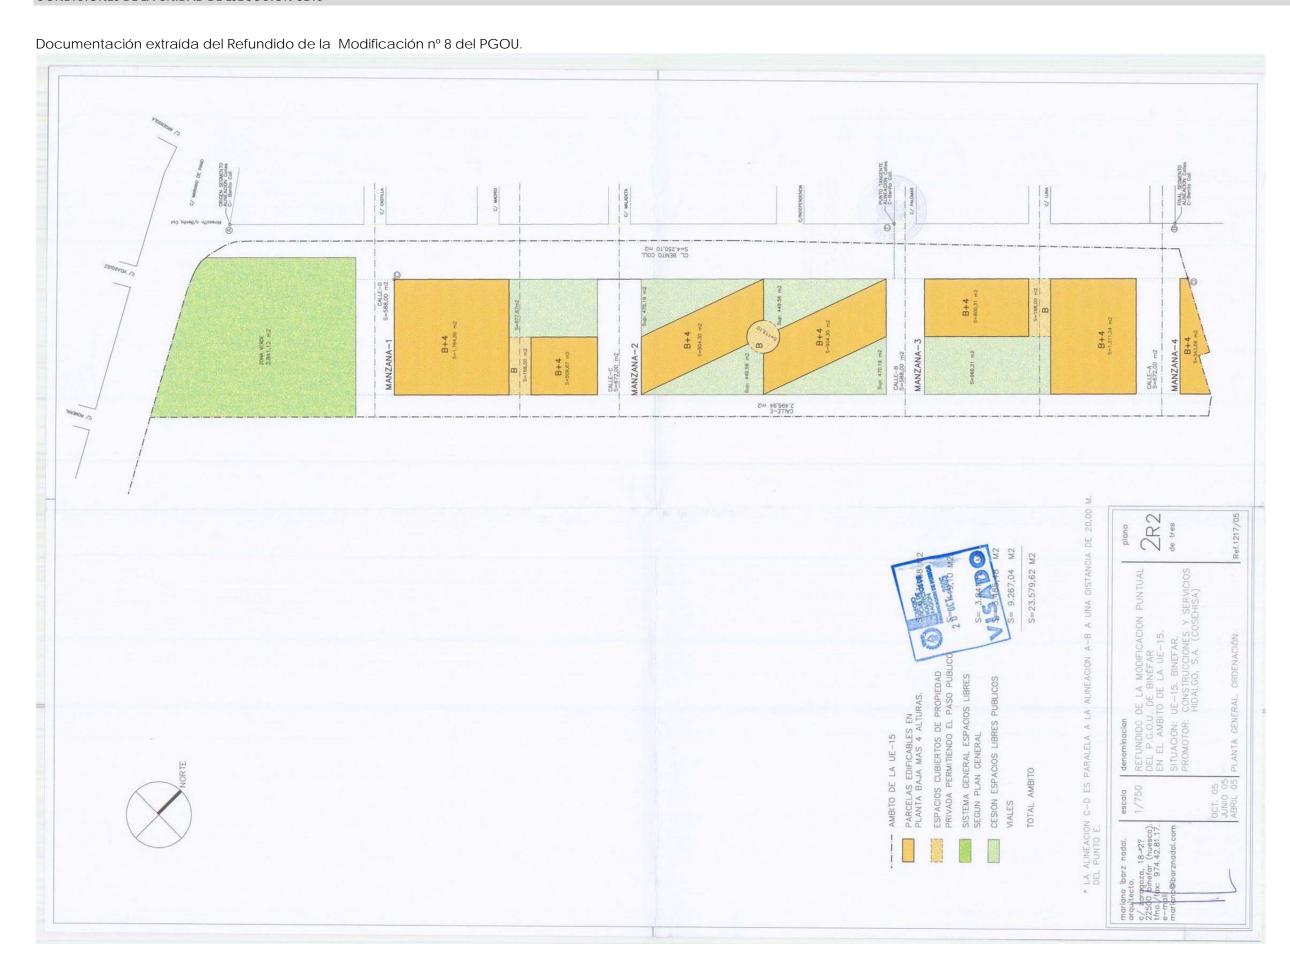

FICHA DE SE			ORIGEN DATOS	
TITULO DEL TRABAJO	TEXTO REFUNDIDO DEL PLAN GENERAL DE ORDENACIÓN URBANA DE BINEFAR			
NÚMERO DE IDENTIFICACIÓN DEL SECTOR / U.E.	UE-16			
NOMBRE DEL SECTOR / UNIDAD DE EJECUCIÓN	UE-16			
FECHA	abr-20			
1) <u>DATOS GENERALES</u>				
CÓDIGO INE	22061		1	IAE
PROVINCIA	HUESCA			
MUNICIPIO	BINEFAR			
NÚCLEOS O ENTIDADES	BINEFAR			IAE
REDACTOR	CADISA			
2) <u>ORDENACIÓN ESTRUCTURAL</u>				
SUPERFICIE TOTAL	0,8323		На	PLANEAM
CLASIFICACIÓN DE SUELO	SU			PLANEAM
CATEGORÍA DE SUELO	SU-NC			PLANEAM
USO GLOBAL	RESIDENCIAL			PLANEAM
DENSIDAD	80		viv/ha	PLANEAM
SUPERFICIE DE SG INCLUIDOS			На	PLANEAM
SUPERFICIE DE SG ADSCRITOS			На	PLANEAM
ÍNDICE DE EDIFICABILIDAD			m ² /m ²	PLANEAM
APROVECHAMIENTO MEDIO DEL SECTOR	1,73			PLANEAM
VIVIENDA PROTEGIDA %		%		PLANEAM
PLAZO PARA INICIAR LA URBANIZACIÓN		años		
SISTEMA DE ACTUACIÓN	COMPENSACIÓN			
SISTEMA DE ACTUACION	COMILENSACION			PLANEAM
3) ORDENACIÓN PORMENORIZADA				
APROVECHAMIENTO OBJETIVO		m ²		PLANEAM
APROVECHAMIENTO SECTOR / UE	m ²			PLANEAM
% APROVECHAMIENTO CORRESPONDIENTE A LA ADMINISTRACIÓN		%		
	DE ESPACIOS LIBRES Y ZONAS VERDES		На	PLANEAM
DESGLOSE DE SISTEMAS GENERALES INCLUIDOS	DE EQUIPAMIENTOS	0.1700	На	PLANEAM
	DE INFRAESTRUCTURAS DE ESPACIOS LIBRES Y ZONAS VERDES	0,1780	Ha Ha	PLANEAM
DESGLOSE DE SISTEMAS GENERALES ADSCRITOS	DE EQUIPAMIENTOS		На	PLANEAM
	DE INFRAESTRUCTURAS		На	PLANEAM
	DE ESPACIOS LIBRES Y ZONAS VERDES	0,1133	На	PLANEAM DESARR
DESGLOSE DE DOTACIONES LOCALES	DE EQUIPAMIENTOS	0,1133	На	PLANEAM DESARR
	DE INFRAESTRUCTURAS		На	PLANEAM DESARR
N° DE UNIDADES DE EJECUCIÓN	1			PLANEAM DESARR
USOS COMPATIBLES	Según lo establecido en ordenanzas transitorio ir	Según lo establecido en ordenanzas transitorio industrial. CLAVE 7.3.		
USOS INCOMPATIBLES	Según lo establecido en ordenanzas transitorio industrial. CLAVE 7.3.		PLANEAM	
ÁREAS DE TANTEO Y RETRACTO				PLANEAM
	LIBRES		viv	PLANEAM
NAMEDO DE MUENE CO	PROTEGIDAS		viv	PLANEAM
NÚMERO DE VIVIENDAS	TURÍSTICAS		viv	PLANEAM
	TOTALES		viv	
	URBANIZACIÓN		años	PLANEAM DESARR
PLAZOS	CESIÓN		años	PLANEAM DESARR
	EDIFICACIÓN		años	PLANEAM DESARR

FICHA UNIDAD DE EJECUCIÓN UE-16 Escala: 1/2.000 SUELO URBANO CONSOLIDADO SUELO URBANIZABLE SUELO URBANO NO CONSOLIDADO CASCO ANTIGUO NO CONSOLIDADO RESIDENCIAL SUELO URBANIZABLE DELIMITADO EXTENSION CASCO ANTIGUO EXTENSION DEL CASCO ANTIGUO PARA USO INDUSTRIAL EXTENSION CASCO URBANO EXTENSION CASCO URBANO PARA USO INDUSTRIAL TRANSITORIO INDUSTRIAL PARA USO INDUSTRIAL CIUDAD JARDIN SUELO URBANIZABLE NO DELIMITADO NO CONSOLIDADO INDUSTRIAL TRANSITORIO INDUSTRIAL **€** PARA USO INDUSTRIAL

INDUSTRIAL


FICHA DE SE	ECTORES / UNIDADES DE EJECUCIÓN			ORIGEN DATOS			
TITULO DEL TRABAJO	TEXTO REFUNDIDO DEL PLAN GENERAL DE						
NÚMERO DE IDENTIFICACIÓN DEL SECTOR / U.E.	ORDENACIÓN URBANA DE BINEFAR UE-17						
NOMBRE DEL SECTOR / UNIDAD DE EJECUCIÓN	UE-17						
FECHA	abr-20						
1) <u>DATOS GENERALES</u>							
CÓDIGO INE	22061	22061					
PROVINCIA	HUESCA						
MUNICIPIO	BINEFAR						
NÚCLEOS O ENTIDADES REDACTOR	BINEFAR CADISA			IAE			
2) <u>ORDENACIÓN ESTRUCTURAL</u>	LADISA						
SUPERFICIE TOTAL	0,275695		На	PLANEAM			
CLASIFICACIÓN DE SUELO	SU			PLANEAM			
CATEGORÍA DE SUELO	SU-NC			PLANEAM			
USO GLOBAL	RESIDENCIAL			PLANEAM			
DENSIDAD	RESIDENCIAL 80		viv/ha	PLANEAM			
SUPERFICIE DE SG INCLUIDOS	80		Ha	PLANEAM			
SUPERFICIE DE SG ADSCRITOS			На	PLANEAM			
	+			PLANEAM			
ÍNDICE DE EDIFICABILIDAD APROVECHAMIENTO MEDIO DEL SECTOR	1,69	m ² /m ²					
	1,09	PLANEAM					
VIVIENDA PROTEGIDA %		PLANEAM					
PLAZO PARA INICIAR LA URBANIZACIÓN		PLANEAM					
SISTEMA DE ACTUACION	COMPENSACIÓN			PLANEAM			
3) <u>ORDENACIÓN PORMENORIZADA</u>							
APROVECHAMIENTO OBJETIVO		m ²	PLANEAM				
APROVECHAMIENTO SECTOR / UE			m ²	PLANEAM			
% APROVECHAMIENTO CORRESPONDIENTE A LA ADMINISTRACIÓN		%	PLANEAM				
	DE ESPACIOS LIBRES Y ZONAS VERDES		На	PLANEAM			
DESGLOSE DE SISTEMAS GENERALES INCLUIDOS	DE EQUIPAMIENTOS		На	PLANEAM			
	DE INFRAESTRUCTURAS		Ha	PLANEAM			
DESGLOSE DE SISTEMAS GENERALES ADSCRITOS	DE ESPACIOS LIBRES Y ZONAS VERDES		Ha	PLANEAM			
	DE EQUIPAMIENTOS DE INFRAESTRUCTURAS		Ha Ha	PLANEAM			
	DE ESPACIOS LIBRES Y ZONAS VERDES	0,09380	На	PLANEAM DESARR			
DESGLOSE DE DOTACIONES LOCALES	DE EQUIPAMIENTOS	0,09380	На	PLANEAM DESARR			
	DE INFRAESTRUCTURAS		На	PLANEAM DESARR			
N° DE UNIDADES DE EJECUCIÓN	. ,	I		PLANEAM DESARR			
Según lo establecido en ordenanzas transitorio industrial. CLAVE 7.3. Residencial, hotelero, comercial, oficinas, almaces de superficie inferior a 1.000 m2, talleres de reparación, artesanal, talleres de reparación, garajes, equipamientos e industrias de 1ª y 2ª categoría y en general los del sector servicios.La regulación de los usos industriales existentes se encuentra en el artículo 173.							
USOS INCOMPATIBLES	OMPATIBLES Según lo establecido en ordenanzas transitorio industrial. CLAVE 7.3.						
ÁREAS DE TANTEO Y RETRACTO			PLANEAM				
	LIBRES		viv	PLANEAM			
	PROTEGIDAS		VİV	PLANEAM			
NÚMERO DE VIVIENDAS	TURÍSTICAS		viv	PLANEAM			
	TOTALES	22	viv				
	URBANIZACIÓN		años	PLANEAM DESARR			
PLAZOS	CESIÓN		años	PLANEAM DESARR			
	EDIFICACIÓN		años	PLANEAM DESARR			

FICHA UNIDAD DE EJECUCIÓN UE-17 Escala: 1/2.000 SERVICIOS TÉCNICOS Y AMBIENTALES ESPACIOS LIBRES PUBLICOS EQUIPAMIENTOS Y DOTACIONES ELP ESPACIO LIBRE PRIVADO ESPACIO LIBRE. USO PUBLICO Y TITULARIDAD PRIVADA SISTEMA TÉCNICO SUELO URBANO CONSOLIDADO SUELO URBANIZABLE SUELO URBANO NO CONSOLIDADO CASCO ANTIGUO NO CONSOLIDADO RESIDENCIAL SUELO URBANIZABLE DELIMITADO EXTENSION CASCO ANTIGUO EXTENSION DEL CASCO ANTIGUO PARA USO INDUSTRIAL EXTENSION CASCO URBANO EXTENSION CASCO URBANO PARA USO INDUSTRIAL TRANSITORIO INDUSTRIAL CIUDAD JARDIN PARA USO INDUSTRIAL 8 SUELO URBANIZABLE NO DELIMITADO NO CONSOLIDADO INDUSTRIAL TRANSITORIO INDUSTRIAL **€** PARA USO INDUSTRIAL INDUSTRIAL

CONDICIONES DE LA UNIDAD DE EJECUCIÓN UE17

Documentación extraída de Modificación nº 25 del PGOU.

La nueva Unidad de Ejecución 17, está formada por 3 ámbitos discontinuos (3 islas) procedentes de partes de las UE 17, 18 y 19 iniciales.

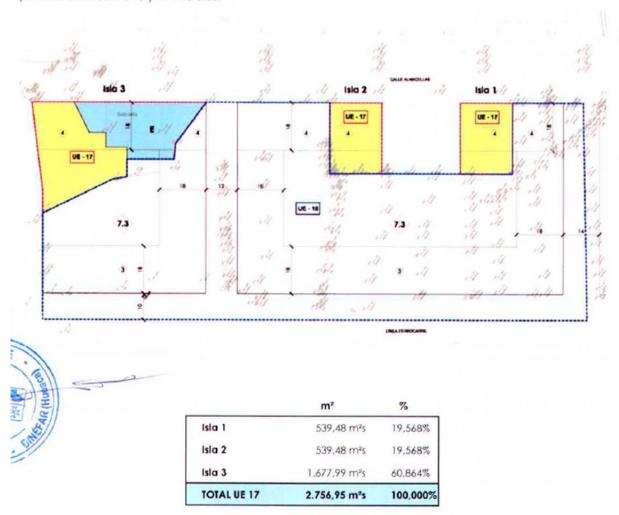

Según la ordenación del Plan General de Ordenación de Binéfar, en la Isla 3 de la nueva UE 17 hay delimitada una zona de equipamiento privado, estación de servicio, con una superficie de 738,55 m².

Los parámetros urbanísticos de la presente memoria fijan una cesión para dotaciones locales mínima de 937,96 m² para esta unidad, por lo que se deduce:


-	Superficie equipamiento privado existente	738,55 m²s
-	Superficie mínima de cesión para dotaciones locales	937,96 m²s
-	Superficie de cesión restante por determinar	199,41 m ² s

FICHA DE SE	CTORES / UNIDADES DE EJECUCIÓN			ORIGEN DATOS			
TITULO DEL TRABAJO	TEXTO REFUNDIDO DEL PLAN GENERAL DE ORDENACIÓN URBANA DE BINEFAR						
NÚMERO DE IDENTIFICACIÓN DEL SECTOR / U.E.	UE-18						
NOMBRE DEL SECTOR / UNIDAD DE EJECUCIÓN	UE-18						
FECHA	abr-20						
1) <u>DATOS GENERALES</u>							
CÓDIGO INE	22061	22061					
PROVINCIA	HUESCA						
MUNICIPIO	BINEFAR						
NÚCLEOS O ENTIDADES REDACTOR	BINEFAR CADISA			IAE			
2) <u>ORDENACIÓN ESTRUCTURAL</u>							
SUPERFICIE TOTAL	1,377296	ı	На	PLANEAM			
CLASIFICACIÓN DE SUELO	SU		PLANEAM				
CATEGORÍA DE SUELO	SU-NC			PLANEAM			
USO GLOBAL	RESIDENCIAL			PLANEAM			
DENSIDAD	80		viv/ha	PLANEAM			
SUPERFICIE DE SG INCLUIDOS		На	PLANEAM				
SUPERFICIE DE SG ADSCRITOS			На	PLANEAM			
ÍNDICE DE EDIFICABILIDAD			m ² /m ²	PLANEAM			
APROVECHAMIENTO MEDIO DEL SECTOR	1,679	m ² /m ²	PLANEAM				
VIVIENDA PROTEGIDA %		%	PLANEAM				
PLAZO PARA INICIAR LA URBANIZACIÓN		años	PLANEAM				
SISTEMA DE ACTUACIÓN	COOPERACIÓN		PLANEAM				
3) <u>ORDENACIÓN PORMENORIZADA</u>							
APROVECHAMIENTO OBJETIVO		23.130,50 m ²					
APROVECHAMIENTO SECTOR / UE			m ²	PLANEAM			
% APROVECHAMIENTO CORRESPONDIENTE A LA ADMINISTRACIÓN		%	PLANEAM				
	DE ESPACIOS LIBRES Y ZONAS VERDES		На	PLANEAM			
DESGLOSE DE SISTEMAS GENERALES INCLUIDOS	DE EQUIPAMIENTOS		На	PLANEAM			
	DE INFRAESTRUCTURAS	0,3578	На	PLANEAM			
DESGLOSE DE SISTEMAS GENERALES ADSCRITOS	DE ESPACIOS LIBRES Y ZONAS VERDES		На	PLANEAM			
DESGLOSE DE SISTEMAS GENERALES ADSCRITOS	DE EQUIPAMIENTOS DE INFRAESTRUCTURAS		Ha Ha	PLANEAM PLANEAM			
	DE ESPACIOS LIBRES Y ZONAS VERDES		На	PLANEAM DESARR			
DESGLOSE DE DOTACIONES LOCALES		0,0981					
DESCENSE DE DOTACIONES ECCALES	DE EQUIPAMIENTOS		На	PLANEAM DESARR			
	DE INFRAESTRUCTURAS		На	PLANEAM DESARR			
Nº DE UNIDADES DE EJECUCIÓN				PLANEAM DESARR			
USOS COMPATIBLES	0 m2, os e n de los	PLANEAM					
USOS INCOMPATIBLES	SINCOMPATIBLES Según lo establecido en ordenanzas transitorio industrial. CLAVE 7.3.						
ÁREAS DE TANTEO Y RETRACTO			PLANEAM				
	LIBRES	77	viv	PLANEAM			
	PROTEGIDAS	33	viv	PLANEAM			
NÚMERO DE VIVIENDAS	TURÍSTICAS		viv	PLANEAM			
número de viviendas							
NÚMERO DE VIVIENDAS	TOTALES	110	viv				
NÚMERO DE VIVIENDAS	TOTALES URBANIZACIÓN CESIÓN	110	viv años años	PLANEAM DESARR PLANEAM DESARR			

FICHA UNIDAD DE EJECUCIÓN UE-18 Escala: 1/2.000 SUELO URBANO CONSOLIDADO SUELO URBANIZABLE SUELO URBANO NO CONSOLIDADO CASCO ANTIGUO NO CONSOLIDADO RESIDENCIAL SUELO URBANIZABLE DELIMITADO EXTENSION CASCO ANTIGUO EXTENSION DEL CASCO ANTIGUO PARA USO INDUSTRIAL EXTENSION CASCO URBANO EXTENSION CASCO URBANO PARA USO INDUSTRIAL TRANSITORIO INDUSTRIAL PARA USO INDUSTRIAL CIUDAD JARDIN SUELO URBANIZABLE NO DELIMITADO NO CONSOLIDADO INDUSTRIAL TRANSITORIO INDUSTRIAL **€** PARA USO INDUSTRIAL INDUSTRIAL

CONDICIONES DE LA UNIDAD DE EJECUCIÓN UE18

Documentación extraída de Modificación nº 25 del PGOU redactado por ARKU3.

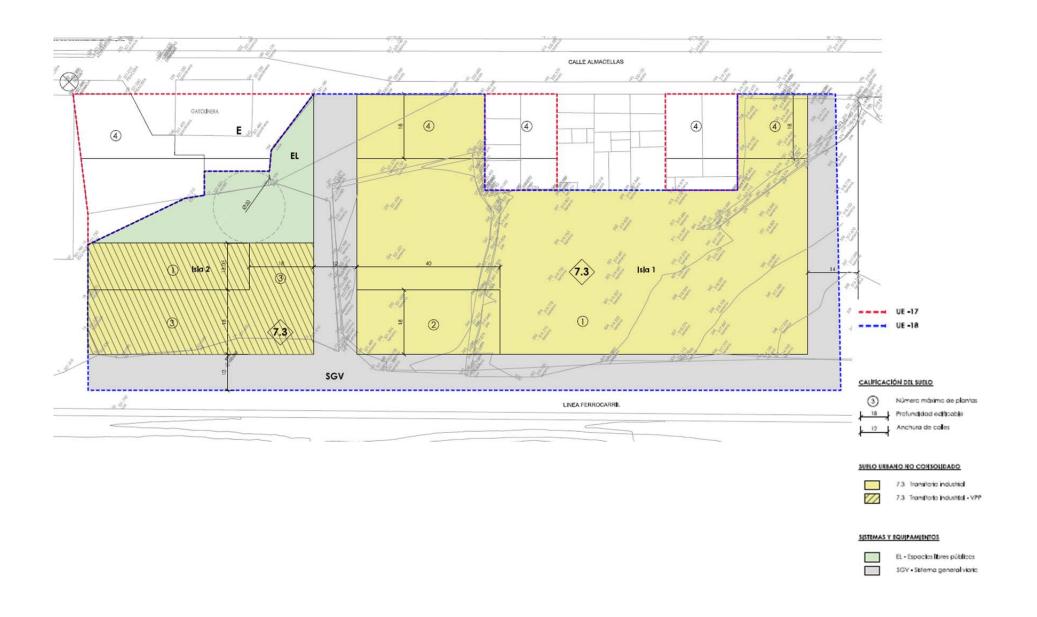

				ORDENACIÓN -	UE 18			
Calificación	Isla	Superficie	Planta	Tipología Techo	Techo Tof	Techo Total UE		sidad
		m³			m²t	%	nº viv	ratio
			PB	Residencial	7.235,02 m²t	46,280%		
			P1	Residencial	1.715,35 m²t	10,972%		
	Isla 1	7.235,02 m²s	P2	Residencial	995,35 m²t	6,367%		
			P3	Residencial	995,35 m²t	6,367%		
Clave 7.3			Total Isl	a 1	10.941,07 m ² 1	69,986%	77 viv	142,12 m ² /viv
			PB	Residencia I VPA	1.955, 15 m²t	12,506%		
	-i- 0	101515-1	PI	Residencia I VPA	1.368,52 m²t	8,754%		
	Isla 2	1.955,15 m²s	P2	Residencial VPA	1.368,52 m²t	8,754%		
			Total Isl	a 2	4.692,19 m ² f	30,014%	33 viv	142,12 m ² /viv
TOTAL CLA	VE 7.3	9.170,17 m²s	•		15.633,26 m²t	100,000%	110 viv	

			m²s	%
Clave	Sistema general		3.578,34 m²s	25,981%
sgv	viario	Total	3,578,34 m²s	25,981%
Clave	Espacios libres		1.004,45 m²s	7,293%
EL	públicos	Total	1.004,45 m ² s	7,293%
TOTAL SISTEMA	S (CESIONES)		4.582,79 m²s	33,274%
		Isla 1	7.235,02 m²s	52,531%
Clave 7.3	Transitorio industrial	Isla 2	1.955,15 m ² s	14,196%
	7.0		9.190,17 m ² s	66,726%
OTAL ZONAS (APROVECHAMIENTO)			9.190,17 m ² s	66,726%
TOTAL SUPERFIC	CIF IIF 18	19	13.772,96 m²s	100,000%

FICHA DE SE	CTORES / UNIDADES DE EJECUCIÓN			ORIGEN DATOS
TITULO DEL TRABAJO	TEXTO REFUNDIDO DEL PLAN GENERAL DE ORDENACIÓN URBANA DE BINEFAR			
NÚMERO DE IDENTIFICACIÓN DEL SECTOR / U.E.	UE-20			
NOMBRE DEL SECTOR / UNIDAD DE EJECUCIÓN	UE-20			
FECHA	abr-20			
1) <u>DATOS GENERALES</u>				
CÓDIGO INE	22061		T	IAE
PROVINCIA	HUESCA			
MUNICIPIO	BINEFAR			
NÚCLEOS O ENTIDADES	BINEFAR			IAE
REDACTOR	CADISA			
2) <u>ORDENACIÓN ESTRUCTURAL</u>				
SUPERFICIE TOTAL	1,2457		На	PLANEAM
CLASIFICACIÓN DE SUELO	SU			PLANEAM
CATEGORÍA DE SUELO	SU-NC			PLANEAM
USO GLOBAL	INDUSTRIAL	INDUSTRIAL		PLANEAM
DENSIDAD			viv/ha	PLANEAM
SUPERFICIE DE SG INCLUIDOS			На	PLANEAM
SUPERFICIE DE SG ADSCRITOS			На	PLANEAM
ÍNDICE DE EDIFICABILIDAD		m ² /m ²		PLANEAM
APROVECHAMIENTO MEDIO DEL SECTOR	0,7			PLANEAM
VIVIENDA PROTEGIDA %	5,7	%		PLANEAM
PLAZO PARA INICIAR LA URBANIZACIÓN		años		PLANEAM
	COMPENSACIÓN	COMPENSACIÓN		
SISTEMA DE ACTUACIÓN	COMPENSACION			PLANEAM
3) <u>ORDENACIÓN PORMENORIZADA</u>				
APROVECHAMIENTO OBJETIVO		m ²		PLANEAM
APROVECHAMIENTO SECTOR / UE	m ²		PLANEAM	
% APROVECHAMIENTO CORRESPONDIENTE A LA ADMINISTRACIÓN	%		PLANEAM	
	DE ESPACIOS LIBRES Y ZONAS VERDES		На	PLANEAM
DESGLOSE DE SISTEMAS GENERALES INCLUIDOS	DE EQUIPAMIENTOS	0.07550	На	PLANEAM
	DE INFRAESTRUCTURAS DE ESPACIOS LIBRES Y ZONAS VERDES	0,37550	Ha Ha	PLANEAM
DESGLOSE DE SISTEMAS GENERALES ADSCRITOS	DE EQUIPAMIENTOS		На	PLANEAM
	DE INFRAESTRUCTURAS		На	PLANEAM
	DE ESPACIOS LIBRES Y ZONAS VERDES		На	PLANEAM DESARR
DESGLOSE DE DOTACIONES LOCALES	DE EQUIPAMIENTOS		На	PLANEAM DESARR
	DE INFRAESTRUCTURAS		На	PLANEAM DESARR
N° DE UNIDADES DE EJECUCIÓN				
USOS COMPATIBLES		Remite a lo establecido en Suelo Urbano Consolidado Industrial. Se permitirá una vivienda por industria con un máximo de 120 m² de superficie útil.		
USOS INCOMPATIBLES	Remite a lo establecido en Suelo Urbano Consolidado Industrial			PLANEAM
ÁREAS DE TANTEO Y RETRACTO				PLANEAM
	LIBRES		viv	PLANEAM
	PROTEGIDAS		viv	PLANEAM
NÚMERO DE VIVIENDAS	TURÍSTICAS		viv	PLANEAM
	TOTALES		viv	
	URBANIZACIÓN		años	PLANEAM DESARR
PLAZOS	CESIÓN		años	PLANEAM DESARR
				PLANEAM DESARR

FICHA UNIDAD DE EJECUCIÓN UE-20 Escala: 1/2.000 SUELO URBANIZABLE SUELO URBANO CONSOLIDADO SUELO URBANO NO CONSOLIDADO SUELO URBANIZABLE DELIMITADO CASCO ANTIGUO NO CONSOLIDADO RESIDENCIAL EXTENSION CASCO ANTIGUO EXTENSION DEL CASCO ANTIGUO PARA USO INDUSTRIAL EXTENSION CASCO URBANO EXTENSION CASCO URBANO PARA USO INDUSTRIAL TRANSITORIO INDUSTRIAL CIUDAD JARDIN PARA USO INDUSTRIAL SUELO URBANIZABLE NO DELIMITADO NO CONSOLIDADO INDUSTRIAL TRANSITORIO INDUSTRIAL **€** PARA USO INDUSTRIAL INDUSTRIAL

FICHA DE SE	CTORES / UNIDADES DE EJECUCIÓN			ORIGEN DATOS
TITULO DEL TRABAJO	TEXTO REFUNDIDO DEL PLAN GENERAL DE ORDENACIÓN URBANA DE BINEFAR			
NÚMERO DE IDENTIFICACIÓN DEL SECTOR / U.E.	UE-21			
NOMBRE DEL SECTOR / UNIDAD DE EJECUCIÓN	UE-21			
FECHA	abr-20			
1) <u>DATOS GENERALES</u>				
CÓDIGO INE	22061		T	IAE
PROVINCIA	HUESCA			
MUNICIPIO	BINEFAR			
NÚCLEOS O ENTIDADES	BINEFAR			IAE
REDACTOR	CADISA			
2) <u>ORDENACIÓN ESTRUCTURAL</u>				
SUPERFICIE TOTAL	0,8292		На	PLANEAM
CLASIFICACIÓN DE SUELO	SU			PLANEAM
CATEGORÍA DE SUELO	SU-NC	SU-NC		
USO GLOBAL	INDUSTRIAL	INDUSTRIAL		PLANEAM
DENSIDAD			viv/ha	PLANEAM
SUPERFICIE DE SG INCLUIDOS			На	PLANEAM
SUPERFICIE DE SG ADSCRITOS			На	PLANEAM
ÍNDICE DE EDIFICABILIDAD		m²/m		PLANEAM
APROVECHAMIENTO MEDIO DEL SECTOR	0.7	0,7 m ² /m		PLANEAM
VIVIENDA PROTEGIDA %	5,7	-/· //// /// // // // // // // // // // /		PLANEAM
PLAZO PARA INICIAR LA URBANIZACIÓN			años	PLANEAM
	COMPENSACIÓN	COMPENSACIÓN		
SISTEMA DE ACTUACIÓN	COMPENSACION			PLANEAM
3) <u>ORDENACIÓN PORMENORIZADA</u>				
APROVECHAMIENTO OBJETIVO		m ²		PLANEAM
APROVECHAMIENTO SECTOR / UE	m ²		PLANEAM	
% APROVECHAMIENTO CORRESPONDIENTE A LA ADMINISTRACIÓN	%		PLANEAM	
	DE ESPACIOS LIBRES Y ZONAS VERDES		На	PLANEAM
DESGLOSE DE SISTEMAS GENERALES INCLUIDOS	DE EQUIPAMIENTOS		На	PLANEAM
	DE INFRAESTRUCTURAS	0,30850		PLANEAM
DESGLOSE DE SISTEMAS GENERALES ADSCRITOS	DE ESPACIOS LIBRES Y ZONAS VERDES DE EQUIPAMIENTOS		Ha Ha	PLANEAM
	DE INFRAESTRUCTURAS		На	PLANEAM
	DE ESPACIOS LIBRES Y ZONAS VERDES		На	PLANEAM DESARR
DESGLOSE DE DOTACIONES LOCALES	DE EQUIPAMIENTOS		На	PLANEAM DESARR
	DE INFRAESTRUCTURAS		На	PLANEAM DESARR
N° DE UNIDADES DE EJECUCIÓN		ļ		PLANEAM DESARR
USOS COMPATIBLES		Remite a lo establecido en Suelo Urbano Consolidado Industrial. Se permitirá una vivienda por industria con un máximo de 120 m² de superficie útil.		
USOS INCOMPATIBLES	Remite a lo establecido en Suelo Urbano Consolidado Industrial			PLANEAM
ÁREAS DE TANTEO Y RETRACTO				PLANEAM
	LIBRES		viv	PLANEAM
	PROTEGIDAS		viv	PLANEAM
NÚMERO DE VIVIENDAS	TURÍSTICAS		viv	PLANEAM
	TOTALES		viv	
	URBANIZACIÓN		años	PLANEAM DESARR
PLAZOS	CESIÓN		años	PLANEAM DESARR
	EDIFICACIÓN		años	PLANEAM DESARR

FICHA UNIDAD DE EJECUCIÓN UE-21 Escala: 1/2.000 U.E. 23 SUELO URBANIZABLE SUELO URBANO CONSOLIDADO SUELO URBANO NO CONSOLIDADO SUELO URBANIZABLE DELIMITADO CASCO ANTIGUO NO CONSOLIDADO RESIDENCIAL EXTENSION CASCO ANTIGUO EXTENSION DEL CASCO ANTIGUO PARA USO INDUSTRIAL EXTENSION CASCO URBANO EXTENSION CASCO URBANO PARA USO INDUSTRIAL TRANSITORIO INDUSTRIAL PARA USO INDUSTRIAL CIUDAD JARDIN SUELO URBANIZABLE NO DELIMITADO NO CONSOLIDADO INDUSTRIAL TRANSITORIO INDUSTRIAL **€** PARA USO INDUSTRIAL INDUSTRIAL

FICHA DE SE	CTORES / UNIDADES DE EJECUCIÓN			ORIGEN DATOS	
TITULO DEL TRABAJO	TEXTO REFUNDIDO DEL PLAN GENERAL DE ORDENACIÓN URBANA DE BINEFAR				
NÚMERO DE IDENTIFICACIÓN DEL SECTOR / U.E.	UE-22				
NOMBRE DEL SECTOR / UNIDAD DE EJECUCIÓN	UE-22				
FECHA	abr-20				
1) <u>DATOS GENERALES</u>					
CÓDIGO INE	22061		T	IAE	
PROVINCIA	HUESCA				
MUNICIPIO	BINEFAR				
NÚCLEOS O ENTIDADES	BINEFAR			IAE	
REDACTOR	CADISA				
2) <u>ORDENACIÓN ESTRUCTURAL</u>					
SUPERFICIE TOTAL	1,074		На	PLANEAM	
CLASIFICACIÓN DE SUELO	SU			PLANEAM	
CATEGORÍA DE SUELO	SU-NC			PLANEAM	
USO GLOBAL	INDUSTRIAL	INDUSTRIAL		PLANEAM	
DENSIDAD		viv/ha		PLANEAM	
SUPERFICIE DE SG INCLUIDOS			На	PLANEAM	
SUPERFICIE DE SG ADSCRITOS			На	PLANEAM	
ÍNDICE DE EDIFICABILIDAD			m ² /m ²	PLANEAM	
APROVECHAMIENTO MEDIO DEL SECTOR	0,7			PLANEAM	
VIVIENDA PROTEGIDA %	5,7	%		PLANEAM	
PLAZO PARA INICIAR LA URBANIZACIÓN		años		PLANEAM	
	COMPENSACIÓN	COMPENSACIÓN			
SISTEMA DE ACTUACIÓN	COMPENSACION			PLANEAM	
3) <u>ORDENACIÓN PORMENORIZADA</u>					
APROVECHAMIENTO OBJETIVO		m ²		PLANEAM	
APROVECHAMIENTO SECTOR / UE	m ²		PLANEAM		
% APROVECHAMIENTO CORRESPONDIENTE A LA ADMINISTRACIÓN	%		PLANEAM		
	DE ESPACIOS LIBRES Y ZONAS VERDES		На	PLANEAM	
DESGLOSE DE SISTEMAS GENERALES INCLUIDOS	DE EQUIPAMIENTOS	0.07050	На	PLANEAM	
	DE INFRAESTRUCTURAS DE ESPACIOS LIBRES Y ZONAS VERDES	0,37350	Ha Ha	PLANEAM	
DESGLOSE DE SISTEMAS GENERALES ADSCRITOS	DE EQUIPAMIENTOS		На	PLANEAM	
	DE INFRAESTRUCTURAS		На	PLANEAM	
	DE ESPACIOS LIBRES Y ZONAS VERDES		На	PLANEAM DESARR	
DESGLOSE DE DOTACIONES LOCALES	DE EQUIPAMIENTOS		На	PLANEAM DESARR	
	DE INFRAESTRUCTURAS		На	PLANEAM DESARR	
N° DE UNIDADES DE EJECUCIÓN		SE IN NICOTORIO			
USOS COMPATIBLES		Remite a lo establecido en Suelo Urbano Consolidado Industrial. Se permitirá una vivienda por industria con un máximo de 120 m² de superficie útil.			
USOS INCOMPATIBLES	Remite a lo establecido en Suelo Urbano Consolidado Industrial			PLANEAM	
ÁREAS DE TANTEO Y RETRACTO				PLANEAM	
	LIBRES		viv	PLANEAM	
	PROTEGIDAS		viv	PLANEAM	
NÚMERO DE VIVIENDAS	TURÍSTICAS		viv	PLANEAM	
	TOTALES		viv		
	URBANIZACIÓN		años	PLANEAM DESARR	
PLAZOS	CESIÓN		años	PLANEAM DESARR	
	T	1	T	PLANEAM DESARR	

FICHA UNIDAD DE EJECUCIÓN UE-22 Escala: 1/2.000 SUELO URBANO CONSOLIDADO SUELO URBANIZABLE SUELO URBANO NO CONSOLIDADO CASCO ANTIGUO NO CONSOLIDADO RESIDENCIAL SUELO URBANIZABLE DELIMITADO EXTENSION CASCO ANTIGUO EXTENSION DEL CASCO ANTIGUO PARA USO INDUSTRIAL EXTENSION CASCO URBANO EXTENSION CASCO URBANO PARA USO INDUSTRIAL TRANSITORIO INDUSTRIAL PARA USO INDUSTRIAL CIUDAD JARDIN SUELO URBANIZABLE NO DELIMITADO NO CONSOLIDADO INDUSTRIAL TRANSITORIO INDUSTRIAL **€** PARA USO INDUSTRIAL

INDUSTRIAL

FICHA DE SE	ECTORES / UNIDADES DE EJECUCIÓN			ORIGEN DATOS
TITULO DEL TRABAJO	TEXTO REFUNDIDO DEL PLAN GENERAL DE ORDENACIÓN URBANA DE BINEFAR			
NÚMERO DE IDENTIFICACIÓN DEL SECTOR / U.E.	UE-23			
NOMBRE DEL SECTOR / UNIDAD DE EJECUCIÓN	UE-23		-	
FECHA	abr-20			
1) DATOS GENERALES	33. 22			
<u> </u>	Janes			
CÓDIGO INE PROVINCIA	22061 HUESCA			IAE
MUNICIPIO	BINEFAR		-	
NÚCLEOS O ENTIDADES	BINEFAR			IAE
REDACTOR	CADISA			
2) <u>ORDENACIÓN ESTRUCTURAL</u>				
SUPERFICIE TOTAL	1,0183		На	PLANEAM
CLASIFICACIÓN DE SUELO	SU			PLANEAM
CATEGORÍA DE SUELO	SII-NC.	SU-NC		PLANEAM
USO GLOBAL		INDUSTRIAL		PLANEAM
	INDUSTRIAL		viv/b-a	PLANEAM
DENSIDAD			viv/ha	
SUPERFICIE DE SG INCLUIDOS			На	PLANEAM
SUPERFICIE DE SG ADSCRITOS			На	PLANEAM
ÍNDICE DE EDIFICABILIDAD			m ² /m ²	PLANEAM
APROVECHAMIENTO MEDIO DEL SECTOR	0,7	0,7 m ²		PLANEAM
VIVIENDA PROTEGIDA %		%		PLANEAM
PLAZO PARA INICIAR LA URBANIZACIÓN		años		PLANEAM
SISTEMA DE ACTUACIÓN	COMPENSACIÓN			PLANEAM
3) <u>ORDENACIÓN PORMENORIZADA</u>				
3) <u>SKELINGGIA I GRIMENOKIZADA</u>			1	
APROVECHAMIENTO OBJETIVO		m ²		PLANEAM
APROVECHAMIENTO SECTOR / UE	m ²		PLANEAM	
% APROVECHAMIENTO CORRESPONDIENTE A LA ADMINISTRACIÓN			%	PLANEAM
	DE ESPACIOS LIBRES Y ZONAS VERDES		На	PLANEAM
DESGLOSE DE SISTEMAS GENERALES INCLUIDOS	DE EQUIPAMIENTOS		На	PLANEAM
	DE INFRAESTRUCTURAS	0,40630	На	PLANEAM
	DE ESPACIOS LIBRES Y ZONAS VERDES		На	PLANEAM
DESGLOSE DE SISTEMAS GENERALES ADSCRITOS	DE EQUIPAMIENTOS		На	PLANEAM
	DE INFRAESTRUCTURAS		На	PLANEAM
	DE ESPACIOS LIBRES Y ZONAS VERDES		На	PLANEAM DESARR
DESGLOSE DE DOTACIONES LOCALES	DE EQUIPAMIENTOS		На	PLANEAM DESARR
	DE INFRAESTRUCTURAS		На	PLANEAM DESARR
N° DE UNIDADES DE EJECUCIÓN				PLANEAM DESARR
USOS COMPATIBLES	Remite a lo establecido en Suelo Urbano Cons Se permitirá una vivienda por industria con un máximo o		e útil.	PLANEAM
USOS INCOMPATIBLES	Remite a lo establecido en Suelo Urbano Consolidado Industrial			PLANEAM
ÁREAS DE TANTEO Y RETRACTO				PLANEAM
	LIBRES		viv	PLANEAM
	PROTEGIDAS		viv	PLANEAM
NÚMERO DE VIVIENDAS	TURÍSTICAS		viv	PLANEAM
	TOTALES		viv	
	URBANIZACIÓN		años	PLANEAM DESARR
PLAZOS	CESIÓN		años	PLANEAM DESARR

FICHA UNIDAD DE EJECUCIÓN UE-23 Escala: 1/2.000 SUELO URBANO CONSOLIDADO SUELO URBANIZABLE SUELO URBANO NO CONSOLIDADO CASCO ANTIGUO NO CONSOLIDADO RESIDENCIAL SUELO URBANIZABLE DELIMITADO EXTENSION CASCO ANTIGUO EXTENSION DEL CASCO ANTIGUO PARA USO INDUSTRIAL EXTENSION CASCO URBANO EXTENSION CASCO URBANO PARA USO INDUSTRIAL TRANSITORIO INDUSTRIAL PARA USO INDUSTRIAL CIUDAD JARDIN SUELO URBANIZABLE NO DELIMITADO NO CONSOLIDADO INDUSTRIAL TRANSITORIO INDUSTRIAL **€** PARA USO INDUSTRIAL

INDUSTRIAL

FICHA DE SI	ECTORES / UNIDADES DE EJECUCIÓN			ORIGEN DATOS
TITULO DEL TRABAJO	TEXTO REFUNDIDO DEL PLAN GENERAL DE ORDENACIÓN URBANA DE BINEFAR			
NÚMERO DE IDENTIFICACIÓN DEL SECTOR / U.E.	UE-24			
NOMBRE DEL SECTOR / UNIDAD DE EJECUCIÓN	UE-24			
FECHA	abr-20			
1) DATOS GENERALES				
<u> </u>	22074		1	IAE
CÓDIGO INE PROVINCIA	22061 HUESCA			IAL
MUNICIPIO	BINEFAR			
NÚCLEOS O ENTIDADES	BINEFAR			IAE
REDACTOR	CADISA			
2) <u>ORDENACIÓN ESTRUCTURAL</u>				
SUPERFICIE TOTAL	1,2163		На	PLANEAM
CLASIFICACIÓN DE SUELO	SU			PLANEAM
CATEGORÍA DE SUELO	SU-NC	SU-NC		PLANEAM
USO GLOBAL	INDUSTRIAL			PLANEAM
DENSIDAD	IINDUSTRIAL		viv/ha	PLANEAM
SUPERFICIE DE SG INCLUIDOS			Ha	PLANEAM
SUPERFICIE DE SG ADSCRITOS			На	PLANEAM
ÍNDICE DE EDIFICABILIDAD			m ² /m ²	PLANEAM
APROVECHAMIENTO MEDIO DEL SECTOR	0,7		$\mathrm{m}^2/\mathrm{m}^2$	PLANEAM
VIVIENDA PROTEGIDA %		%		PLANEAM
PLAZO PARA INICIAR LA URBANIZACIÓN		años		PLANEAM
SISTEMA DE ACTUACIÓN	COMPENSACIÓN	COMPENSACIÓN		
3) <u>ORDENACIÓN PORMENORIZADA</u>				
O STREET CHILLIANIE IST.			Ī	
APROVECHAMIENTO OBJETIVO	m ²		PLANEAM	
APROVECHAMIENTO SECTOR / UE	m ²		PLANEAM	
% APROVECHAMIENTO CORRESPONDIENTE A LA ADMINISTRACIÓN			%	PLANEAM
ADMINISTRACION	DE ESPACIOS LIBRES Y ZONAS VERDES		На	PLANEAM
DESGLOSE DE SISTEMAS GENERALES INCLUIDOS	DE EQUIPAMIENTOS		На	PLANEAM
	DE INFRAESTRUCTURAS	0,30550	На	PLANEAM
	DE ESPACIOS LIBRES Y ZONAS VERDES		На	PLANEAM
DESGLOSE DE SISTEMAS GENERALES ADSCRITOS	DE EQUIPAMIENTOS		На	PLANEAM
	DE INFRAESTRUCTURAS		На	PLANEAM
	DE ESPACIOS LIBRES Y ZONAS VERDES		На	PLANEAM DESARR
DESGLOSE DE DOTACIONES LOCALES	DE EQUIPAMIENTOS		На	PLANEAM DESARR
	DE INFRAESTRUCTURAS		На	PLANEAM DESARR
N° DE UNIDADES DE EJECUCIÓN				PLANEAM DESARR
USOS COMPATIBLES	Remite a lo establecido en Suelo Urbano Con: Se permitirá una vivienda por industria con un máximo		e útil.	PLANEAM
USOS INCOMPATIBLES	Remite a lo establecido en Suelo Urbano Con	Remite a lo establecido en Suelo Urbano Consolidado Industrial		
ÁREAS DE TANTEO Y RETRACTO				PLANEAM
	LIBRES		viv	PLANEAM
	PROTEGIDAS		viv	PLANEAM
NÚMERO DE VIVIENDAS	TURÍSTICAS		viv	PLANEAM
NOMEKO DE AIAIENDAS			viv	
	TOTALES		1	
				PLANEAM DESARR
PLAZOS	TOTALES URBANIZACIÓN CESIÓN		años años	PLANEAM DESARR PLANEAM DESARR


FICHA UNIDAD DE EJECUCIÓN UE-24 Escala: 1/2.000 SERVICIOS TÉCNICOS Y AMBIENTALES ESPACIOS LIBRES PUBLICOS EQUIPAMIENTOS Y DOTACIONES ELP ESPACIO LIBRE PRIVADO ESPACIO LIBRE. USO PUBLICO Y TITULARIDAD PRIVADA SISTEMA TÉCNICO U.E. 23 SUELO URBANO CONSOLIDADO SUELO URBANIZABLE SUELO URBANO NO CONSOLIDADO CASCO ANTIGUO NO CONSOLIDADO RESIDENCIAL SUELO URBANIZABLE DELIMITADO EXTENSION CASCO ANTIGUO EXTENSION DEL CASCO ANTIGUO PARA USO INDUSTRIAL EXTENSION CASCO URBANO EXTENSION CASCO URBANO PARA USO INDUSTRIAL TRANSITORIO INDUSTRIAL PARA USO INDUSTRIAL CIUDAD JARDIN SUELO URBANIZABLE NO DELIMITADO NO CONSOLIDADO INDUSTRIAL TRANSITORIO INDUSTRIAL **€** PARA USO INDUSTRIAL INDUSTRIAL

FICHA DE SECTORES / UNIDADES DE EJECUCIÓN						
TITULO DEL TRABAJO	TEXTO REFUNDIDO DEL PLAN GENERAL DE					
NÚMERO DE IDENTIFICACIÓN DEL SECTOR / U.E.	ORDENACIÓN URBANA DE BINEFAR UE-25					
NOMBRE DEL SECTOR / UNIDAD DE EJECUCIÓN	UE-25					
FECHA	abr-20					
1) <u>DATOS GENERALES</u>						
CÓDIGO INE	22061			IAE		
PROVINCIA	HUESCA					
MUNICIPIO	BINEFAR	BINEFAR BINEFAR				
NÚCLEOS O ENTIDADES REDACTOR	CADISA			IAE		
2) <u>ORDENACIÓN ESTRUCTURAL</u>						
SUPERFICIE TOTAL	0,85975		На	PLANEAM		
CLASIFICACIÓN DE SUELO	SU			PLANEAM		
CATEGORÍA DE SUELO	SU-NC			PLANEAM		
USO GLOBAL	RESIDENCIAL			PLANEAM		
DENSIDAD	86,07		viv/ha	PLANEAM		
SUPERFICIE DE SG INCLUIDOS	0,480744		На	PLANEAM		
SUPERFICIE DE SG ADSCRITOS	.,,	<u> </u>	На	PLANEAM		
ÍNDICE DE EDIFICABILIDAD	1,791858		m ² /m ²	PLANEAM		
APROVECHAMIENTO MEDIO DEL SECTOR	1,791858		m ² /m ²	PLANEAM		
VIVIENDA PROTEGIDA %	30		%	PLANEAM		
PLAZO PARA INICIAR LA URBANIZACIÓN	50	PLANEAM				
		años				
SISTEMA DE ACTUACIÓN	COMPENSACIÓN			PLANEAM		
3) <u>ORDENACIÓN PORMENORIZADA</u>						
APROVECHAMIENTO OBJETIVO		m ²	PLANEAM			
APROVECHAMIENTO SECTOR / UE		m ²	PLANEAM			
% APROVECHAMIENTO CORRESPONDIENTE A LA ADMINISTRACIÓN		%	PLANEAM			
	DE ESPACIOS LIBRES Y ZONAS VERDES	0,480744	На	PLANEAM		
DESGLOSE DE SISTEMAS GENERALES INCLUIDOS	DE EQUIPAMIENTOS		На	PLANEAM		
	DE INFRAESTRUCTURAS		На	PLANEAM		
DESGLOSE DE SISTEMAS GENERALES ADSCRITOS	DE ESPACIOS LIBRES Y ZONAS VERDES		Ha	PLANEAM		
DESGLOSE DE SISTEMAS GENERALES ADSCRITOS	DE EQUIPAMIENTOS DE INFRAESTRUCTURAS		Ha Ha	PLANEAM PLANEAM		
	DE ESPACIOS LIBRES Y ZONAS VERDES		На	PLANEAM DESARR		
DESGLOSE DE DOTACIONES LOCALES	DE EQUIPAMIENTOS		На	PLANEAM DESARR		
	DE INFRAESTRUCTURAS	0,080076	На	PLANEAM DESARR		
№ DE UNIDADES DE EJECUCIÓN	1					
5.15.1525 52 252555614	<u>'</u>			PLANEAM DESARR		
USOS COMPATIBLES	Hotelero, comercial, oficinas, almaces de superficie infe talleres de reparación, garajes, equipamientso e industria general los del sector servcios		PLANEAM			
USOS INCOMPATIBLES	El resto.		PLANEAM			
ÁREAS DE TANTEO Y RETRACTO				PLANEAM		
	LIBRES	51	viv	PLANEAM		
	PROTEGIDAS	23	viv	PLANEAM		
NÚMERO DE VIVIENDAS	TURÍSTICAS	0	viv	PLANEAM		
	TOTALES	74	viv			
	URBANIZACIÓN	3	años	PLANEAM DESARR		
PLAZOS	CESIÓN	3	años	PLANEAM DESARR		
		i e	-			

FICHA UNIDAD DE EJECUCIÓN UE-25 Escala: 1/2.000 SUELO URBANIZABLE SUELO URBANO CONSOLIDADO SUELO URBANO NO CONSOLIDADO SUELO URBANIZABLE DELIMITADO CASCO ANTIGUO NO CONSOLIDADO RESIDENCIAL EXTENSION CASCO ANTIGUO EXTENSION DEL CASCO ANTIGUO PARA USO INDUSTRIAL EXTENSION CASCO URBANO EXTENSION CASCO URBANO PARA USO INDUSTRIAL TRANSITORIO INDUSTRIAL PARA USO INDUSTRIAL CIUDAD JARDIN SUELO URBANIZABLE NO DELIMITADO NO CONSOLIDADO INDUSTRIAL TRANSITORIO INDUSTRIAL **€** PARA USO INDUSTRIAL INDUSTRIAL

CONDICIONES DE LA UNIDAD DE EJECUCIÓN UE25


Documentación extraída de Modificación nº 26 del PGOU redactado por Código Arquitectura S.L.P.

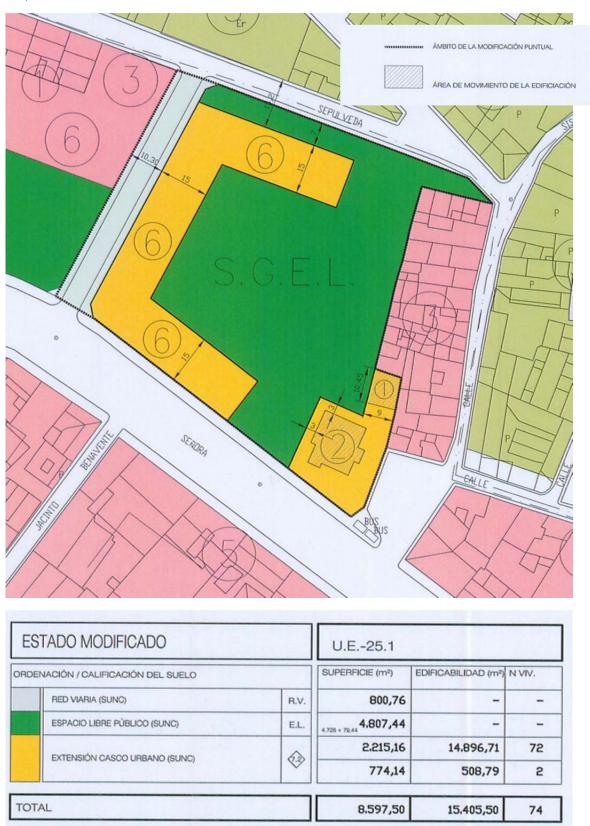




FICHA DE SE	CTORES / UNIDADES DE EJECUCIÓN			ORIGEN DATOS
TITULO DEL TRABAJO	TEXTO REFUNDIDO DEL PLAN GENERAL DE ORDENACIÓN URBANA DE BINEFAR			
NÚMERO DE IDENTIFICACIÓN DEL SECTOR / U.E.	UE-26			
NOMBRE DEL SECTOR / UNIDAD DE EJECUCIÓN	UE-26			
FECHA	abr-20			
1) <u>DATOS GENERALES</u>				
CÓDIGO INE	22061			IAE
PROVINCIA	HUESCA			
MUNICIPIO	BINEFAR			
NÚCLEOS O ENTIDADES REDACTOR	BINEFAR CADISA			IAE
2) ORDENACIÓN ESTRUCTURAL	Chulon			
	1			PL LUE LL
SUPERFICIE TOTAL	0,2198		На	PLANEAM
CLASIFICACIÓN DE SUELO		SU		
CATEGORÍA DE SUELO	SU-NC	SU-NC		
USO GLOBAL	RESIDENCIAL	1		PLANEAM
DENSIDAD	80		viv/ha	PLANEAM
SUPERFICIE DE SG INCLUIDOS			На	PLANEAM
SUPERFICIE DE SG ADSCRITOS			На	PLANEAM
ÍNDICE DE EDIFICABILIDAD			$\mathrm{m}^2/\mathrm{m}^2$	PLANEAM
APROVECHAMIENTO MEDIO DEL SECTOR	1,75		$\mathrm{m}^2/\mathrm{m}^2$	PLANEAM
VIVIENDA PROTEGIDA %			%	PLANEAM
PLAZO PARA INICIAR LA URBANIZACIÓN		año		PLANEAM
SISTEMA DE ACTUACIÓN	COMPENSACIÓN			PLANEAM
3) <u>ORDENACIÓN PORMENORIZADA</u>				
APROVECHAMIENTO OBJETIVO	m ²		m ²	PLANEAM
APROVECHAMIENTO SECTOR / UE	m²		m ²	PLANEAM
% APROVECHAMIENTO CORRESPONDIENTE A LA ADMINISTRACIÓN	%			PLANEAM
	DE ESPACIOS LIBRES Y ZONAS VERDES	0,0327	На	PLANEAM
DESGLOSE DE SISTEMAS GENERALES INCLUIDOS	DE EQUIPAMIENTOS	0,0327	На	PLANEAM
	DE INFRAESTRUCTURAS	0,0625	На	PLANEAM
DESGLOSE DE SISTEMAS GENERALES ADSCRITOS	DE ESPACIOS LIBRES Y ZONAS VERDES		На	PLANEAM
DESGLOSE DE SISTEMAS GENERALES ADSCRITOS	DE EQUIPAMIENTOS DE INFRAESTRUCTURAS		Ha Ha	PLANEAM PLANEAM
	DE ESPACIOS LIBRES Y ZONAS VERDES		На	PLANEAM DESARR
DESGLOSE DE DOTACIONES LOCALES	DE EQUIPAMIENTOS		На	PLANEAM DESARR
N° DE UNIDADES DE EJECUCIÓN	DE INFRAESTRUCTURAS 1		На	PLANEAM DESARR PLANEAM DESARR
N DE UNIDADES DE EJECUCION	I I			PLANEAM DESARK
USOS COMPATIBLES	Según lo establecido en ordenanzas Zona Extensión Casco antiguo. CLAVE 7.2.			PLANEAM
USOS INCOMPATIBLES	Según lo establecido en ordenanzas Zona Extensión Casco antiguo. CLAVE 7.2.			PLANEAM
ÁREAS DE TANTEO Y RETRACTO				PLANEAM
	LIBRES		viv	PLANEAM
	PROTEGIDAS		viv	PLANEAM
NÚMERO DE VIVIENDAS	TURÍSTICAS		viv	PLANEAM
	TOTALES		viv	
PLAZOS	URBANIZACIÓN		años	PLANEAM DESARR
	CESIÓN		años	PLANEAM DESARR


FICHA UNIDAD DE EJECUCIÓN UE-26 Escala: 1/2.000 SUELO URBANO CONSOLIDADO SUELO URBANIZABLE SUELO URBANO NO CONSOLIDADO SUELO URBANIZABLE DELIMITADO CASCO ANTIGUO NO CONSOLIDADO RESIDENCIAL EXTENSION CASCO ANTIGUO EXTENSION DEL CASCO ANTIGUO PARA USO INDUSTRIAL EXTENSION CASCO URBANO EXTENSION CASCO URBANO PARA USO INDUSTRIAL TRANSITORIO INDUSTRIAL PARA USO INDUSTRIAL CIUDAD JARDIN NO CONSOLIDADO INDUSTRIAL

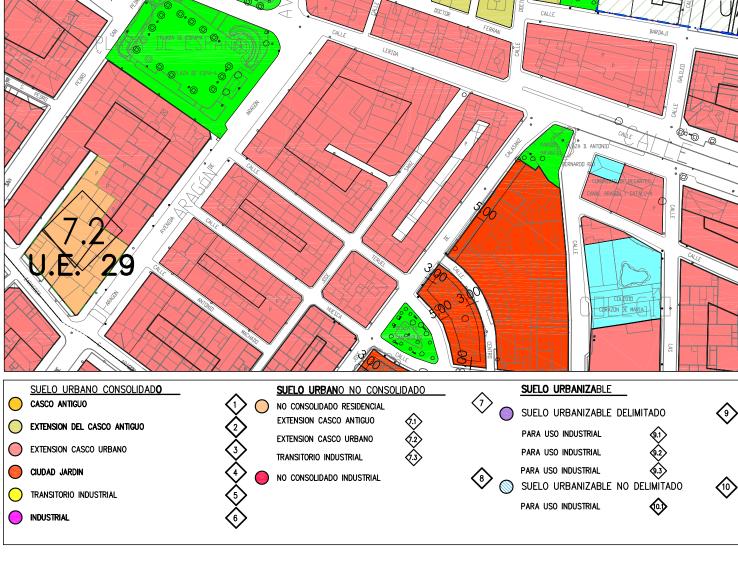

FICHA DE SE	CTORES / UNIDADES DE EJECUCIÓN			ORIGEN DATOS	
TITULO DEL TRABAJO	TEXTO REFUNDIDO DEL PLAN GENERAL DE ORDENACIÓN URBANA DE BINEFAR				
NÚMERO DE IDENTIFICACIÓN DEL SECTOR / U.E.	UE-27				
NOMBRE DEL SECTOR / UNIDAD DE EJECUCIÓN	UE-27				
FECHA	abr-20				
1) <u>DATOS GENERALES</u>					
CÓDIGO INE	22061		1	IAE	
PROVINCIA	HUESCA				
MUNICIPIO	BINEFAR				
NÚCLEOS O ENTIDADES REDACTOR	BINEFAR CADISA			IAE	
2) ORDENACIÓN ESTRUCTURAL	Orbion				
SUPERFICIE TOTAL	2,8617		На	PLANEAM	
CLASIFICACIÓN DE SUELO	SU			PLANEAM	
CATEGORÍA DE SUELO				PLANEAM	
USO GLOBAL	RESIDENCIAL	SU-NC			
				PLANEAM	
DENSIDAD	75		viv/ha		
SUPERFICIE DE SG INCLUIDOS			Ha	PLANEAM	
SUPERFICIE DE SG ADSCRITOS			Ha	PLANEAM	
ÍNDICE DE EDIFICABILIDAD			m ² /m ²	PLANEAM	
APROVECHAMIENTO MEDIO DEL SECTOR	0,9		m ² /m ²	PLANEAM	
VIVIENDA PROTEGIDA %			%	PLANEAM	
PLAZO PARA INICIAR LA URBANIZACIÓN		añ		PLANEAM	
SISTEMA DE ACTUACIÓN	COMPENSACIÓN			PLANEAM	
3) <u>ORDENACIÓN PORMENORIZADA</u>					
APROVECHAMIENTO OBJETIVO	m²		m ²	PLANEAM	
APROVECHAMIENTO SECTOR / UE	m²		m ²	PLANEAM	
% APROVECHAMIENTO CORRESPONDIENTE A LA ADMINISTRACIÓN	%			PLANEAM	
	DE ESPACIOS LIBRES Y ZONAS VERDES	0,3569	На	PLANEAM	
DESGLOSE DE SISTEMAS GENERALES INCLUIDOS	DE EQUIPAMIENTOS	·	На	PLANEAM	
	DE INFRAESTRUCTURAS	1,4110		PLANEAM	
DESGLOSE DE SISTEMAS GENERALES ADSCRITOS	DE ESPACIOS LIBRES Y ZONAS VERDES DE EQUIPAMIENTOS		Ha Ha	PLANEAM PLANEAM	
	DE INFRAESTRUCTURAS		На	PLANEAM	
DESGLOSE DE DOTACIONES LOCALES	DE ESPACIOS LIBRES Y ZONAS VERDES		На	PLANEAM DESARR	
	DE EQUIPAMIENTOS		На	PLANEAM DESARR	
	DE INFRAESTRUCTURAS		На	PLANEAM DESARR	
N° DE UNIDADES DE EJECUCIÓN	1	<u> </u>		PLANEAM DESARR	
USOS COMPATIBLES	Según lo establecido en ordenanzas Zona Extensión Casco antiguo. CLAVE 7.2.			PLANEAM	
USOS INCOMPATIBLES	Según lo establecido en ordenanzas Zona Extensión Casco antiguo. CLAVE 7.2.			PLANEAM	
ÁREAS DE TANTEO Y RETRACTO				PLANEAM	
	LIBRES		viv	PLANEAM	
	PROTEGIDAS		viv	PLANEAM	
NÚMERO DE VIVIENDAS	TURÍSTICAS	URÍSTICAS vi		PLANEAM	
	TOTALES		viv		
	URBANIZACIÓN		años	PLANEAM DESARR	
PLAZOS	CESIÓN		años	PLANEAM DESARR	
				PLANEAM DESARR	

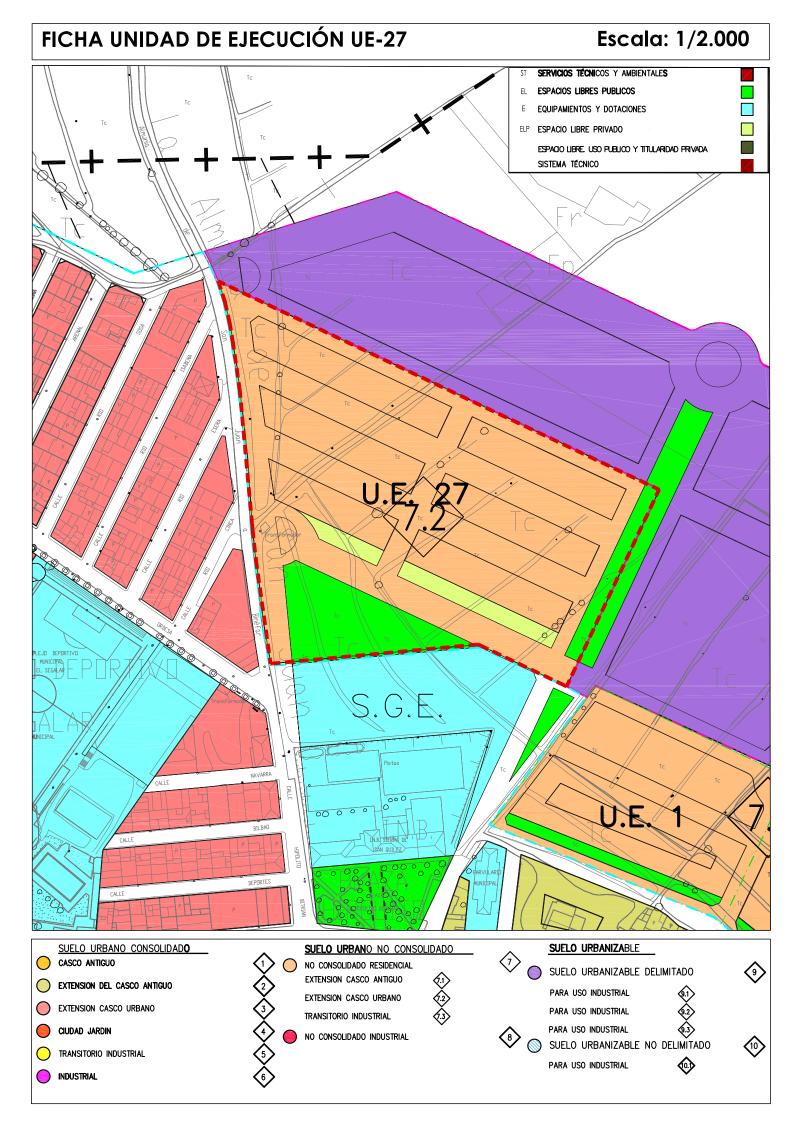

FICHA DE SI		ORIGEN DATOS		
TITULO DEL TRABAJO	TEXTO REFUNDIDO DEL PLAN GENERAL DE ORDENACIÓN URBANA DE BINEFAR			
NÚMERO DE IDENTIFICACIÓN DEL SECTOR / U.E.	UE-28			
NOMBRE DEL SECTOR / UNIDAD DE EJECUCIÓN	UE-28			
FECHA	abr-20			
1) <u>DATOS GENERALES</u>				
CÓDIGO INE	22061			IAE
PROVINCIA	HUESCA			
MUNICIPIO NÚCLEOS O ENTIDADES	BINEFAR BINEFAR			IAE
REDACTOR	CADISA			IAC
2) <u>ORDENACIÓN ESTRUCTURAL</u>				
SUPERFICIE TOTAL	1,889173		На	PLANEAM
CLASIFICACIÓN DE SUELO	SU			PLANEAM
CATEGORÍA DE SUELO	SU-NC			PLANEAM
USO GLOBAL	CLAVE S.G.EDOCENTE		PLANEAM	
DENSIDAD			viv/ha	PLANEAM
SUPERFICIE DE SG INCLUIDOS			На	PLANEAM
SUPERFICIE DE SG ADSCRITOS			На	PLANEAM
ÍNDICE DE EDIFICABILIDAD			m ² /m ²	PLANEAM
APROVECHAMIENTO MEDIO DEL SECTOR	2	 		PLANEAM
			m²/m²	
VIVIENDA PROTEGIDA %			%	PLANEAM
PLAZO PARA INICIAR LA URBANIZACIÓN			años	PLANEAM
SISTEMA DE ACTUACIÓN	EXPROPIACIÓN			PLANEAM
3) <u>ORDENACIÓN PORMENORIZADA</u>				
APROVECHAMIENTO OBJETIVO			m ²	PLANEAM
APROVECHAMIENTO SECTOR/UE	m ²			PLANEAM
% APROVECHAMIENTO CORRESPONDIENTE A LA ADMINISTRACIÓN			%	PLANEAM
	DE ESPACIOS LIBRES Y ZONAS VERDES	0.005.40	На	PLANEAM
DESGLOSE DE SISTEMAS GENERALES INCLUIDOS	DE EQUIPAMIENTOS	3.885,68	На	PLANEAM
	DE INFRAESTRUCTURAS	0,2608	На	PLANEAM
	DE ESPACIOS LIBRES Y ZONAS VERDES		На	PLANEAM
DESGLOSE DE SISTEMAS GENERALES ADSCRITOS	DE EQUIPAMIENTOS		На	PLANEAM
	DE INFRAESTRUCTURAS		На	PLANEAM
DESGLOSE DE DOTACIONES LOCALES	DE ESPACIOS LIBRES Y ZONAS VERDES		На	PLANEAM DESARR
	DE EQUIPAMIENTOS		На	PLANEAM DESARR
	DE INFRAESTRUCTURAS		На	PLANEAM DESARR
Nº DE UNIDADES DE EJECUCIÓN	1			PLANEAM DESARR
USOS COMPATIBLES				PLANEAM
USOS INCOMPATIBLES				PLANEAM
ÁREAS DE TANTEO Y RETRACTO				PLANEAM
	LIBRES		viv	PLANEAM
	PROTEGIDAS		viv	PLANEAM
NÚMERO DE VIVIENDAS	TURÍSTICAS		viv	PLANEAM
	TOTALES		viv	
	URBANIZACIÓN		años	PLANEAM DESARR
PLAZOS	CESIÓN		años	PLANEAM DESARR
	EDIFICACIÓN		años	PLANEAM DESARR

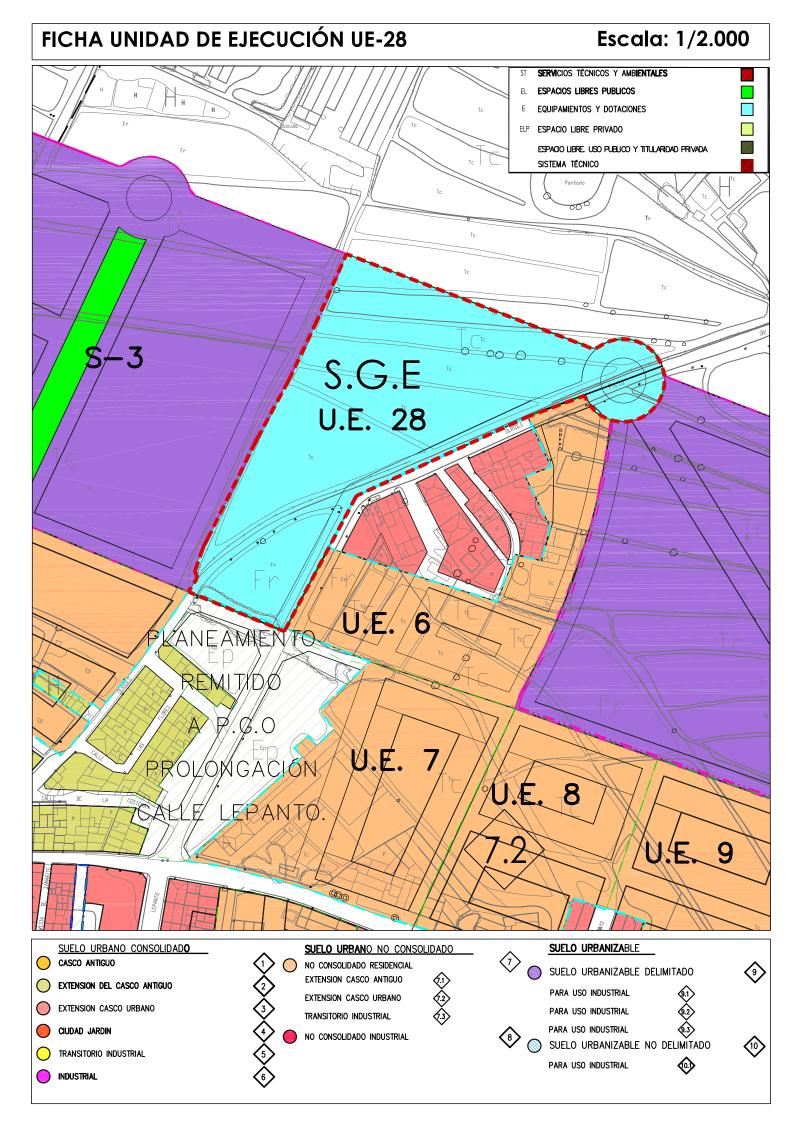

FICHA DE SI	ORIGEN DATOS				
TITULO DEL TRABAJO	TEXTO REFUNDIDO DEL PLAN GENERAL DE ORDENACIÓN URBANA DE BINEFAR				
NÚMERO DE IDENTIFICACIÓN DEL SECTOR / U.E.	UE-29				
NOMBRE DEL SECTOR / UNIDAD DE EJECUCIÓN	UE-29				
FECHA	abr-20				
1) <u>DATOS GENERALES</u>					
CÓDIGO INE	22061			IAE	
PROVINCIA	HUESCA				
MUNICIPIO NÚCLEOS O ENTIDADES	BINEFAR BINEFAR			IAE	
REDACTOR	CADISA	BINEFAR CADISA			
2) <u>ORDENACIÓN ESTRUCTURAL</u>					
SUPERFICIE TOTAL	0,218502		На	PLANEAM	
CLASIFICACIÓN DE SUELO	SU			PLANEAM	
CATEGORÍA DE SUELO	SU-NC			PLANEAM	
USO GLOBAL	TERCIARIO (CLAVE 7.2) PLANEAM				
DENSIDAD	, ,		viv/ha	PLANEAM	
SUPERFICIE DE SG INCLUIDOS			На	PLANEAM	
SUPERFICIE DE SG ADSCRITOS			На	PLANEAM	
ÍNDICE DE EDIFICABILIDAD	3,8696		m ² /m ²	PLANEAM	
APROVECHAMIENTO MEDIO DEL SECTOR	3,0957		m ² /m ²	PLANEAM	
VIVIENDA PROTEGIDA %	3,0737			PLANEAM	
	- %		PLANEAM		
PLAZO PARA INICIAR LA URBANIZACIÓN		5 años			
SISTEMA DE ACTUACIÓN	COMPENSACION	COMPENSACIÓN			
3) <u>ORDENACIÓN PORMENORIZADA</u>					
APROVECHAMIENTO OBJETIVO		6.764,14	m ²	PLANEAM	
APROVECHAMIENTO SECTOR / UE	6.764,14 m ²		PLANEAM		
% APROVECHAMIENTO CORRESPONDIENTE A LA ADMINISTRACIÓN			%	PLANEAM	
	DE ESPACIOS LIBRES Y ZONAS VERDES		На	PLANEAM	
DESGLOSE DE SISTEMAS GENERALES INCLUIDOS	DE EQUIPAMIENTOS		На	PLANEAM	
	DE INFRAESTRUCTURAS		Ha	PLANEAM	
DESGLOSE DE SISTEMAS GENERALES ADSCRITOS	DE ESPACIOS LIBRES Y ZONAS VERDES		Ha	PLANEAM	
DESGEOSE DE SISTEMAS GENERALES ADSONTOS	DE EQUIPAMIENTOS DE INFRAESTRUCTURAS		Ha Ha	PLANEAM PLANEAM	
	DE ESPACIOS LIBRES Y ZONAS VERDES		На	PLANEAM DESARR	
DESGLOSE DE DOTACIONES LOCALES	DE EQUIPAMIENTOS		На	PLANEAM DESARR	
	DE INFRAESTRUCTURAS		На	PLANEAM DESARR	
Nº DE UNIDADES DE EJECUCIÓN	1			PLANEAM DESARR	
USOS COMPATIBLES	Comercial.			PLANEAM	
USOS INCOMPATIBLES	Residencia apartahotel.			PLANEAM	
ÁREAS DE TANTEO Y RETRACTO				PLANEAM	
	LIBRES		viv	PLANEAM	
	PROTEGIDAS		viv	PLANEAM	
NÚMERO DE VIVIENDAS	TURÍSTICAS		viv	PLANEAM	
	TOTALES		viv		
PLAZOS	URBANIZACIÓN	5	años	PLANEAM DESARR	
	CESIÓN	5	años	PLANEAM DESARR	
	EDIFICACIÓN		años	PLANEAM DESARR	

FICHA UNIDAD DE EJECUCIÓN UE-29 Escala: 1/2.000 SUELO URBANIZABLE SUELO URBANO CONSOLIDADO SUELO URBANO NO CONSOLIDADO SUELO URBANIZABLE DELIMITADO CASCO ANTIGUO NO CONSOLIDADO RESIDENCIAL EXTENSION CASCO ANTIGUO EXTENSION DEL CASCO ANTIGUO PARA USO INDUSTRIAL EXTENSION CASCO URBANO EXTENSION CASCO URBANO PARA USO INDUSTRIAL TRANSITORIO INDUSTRIAL CIUDAD JARDIN PARA USO INDUSTRIAL SUELO URBANIZABLE NO DELIMITADO NO CONSOLIDADO INDUSTRIAL TRANSITORIO INDUSTRIAL **€** PARA USO INDUSTRIAL INDUSTRIAL