


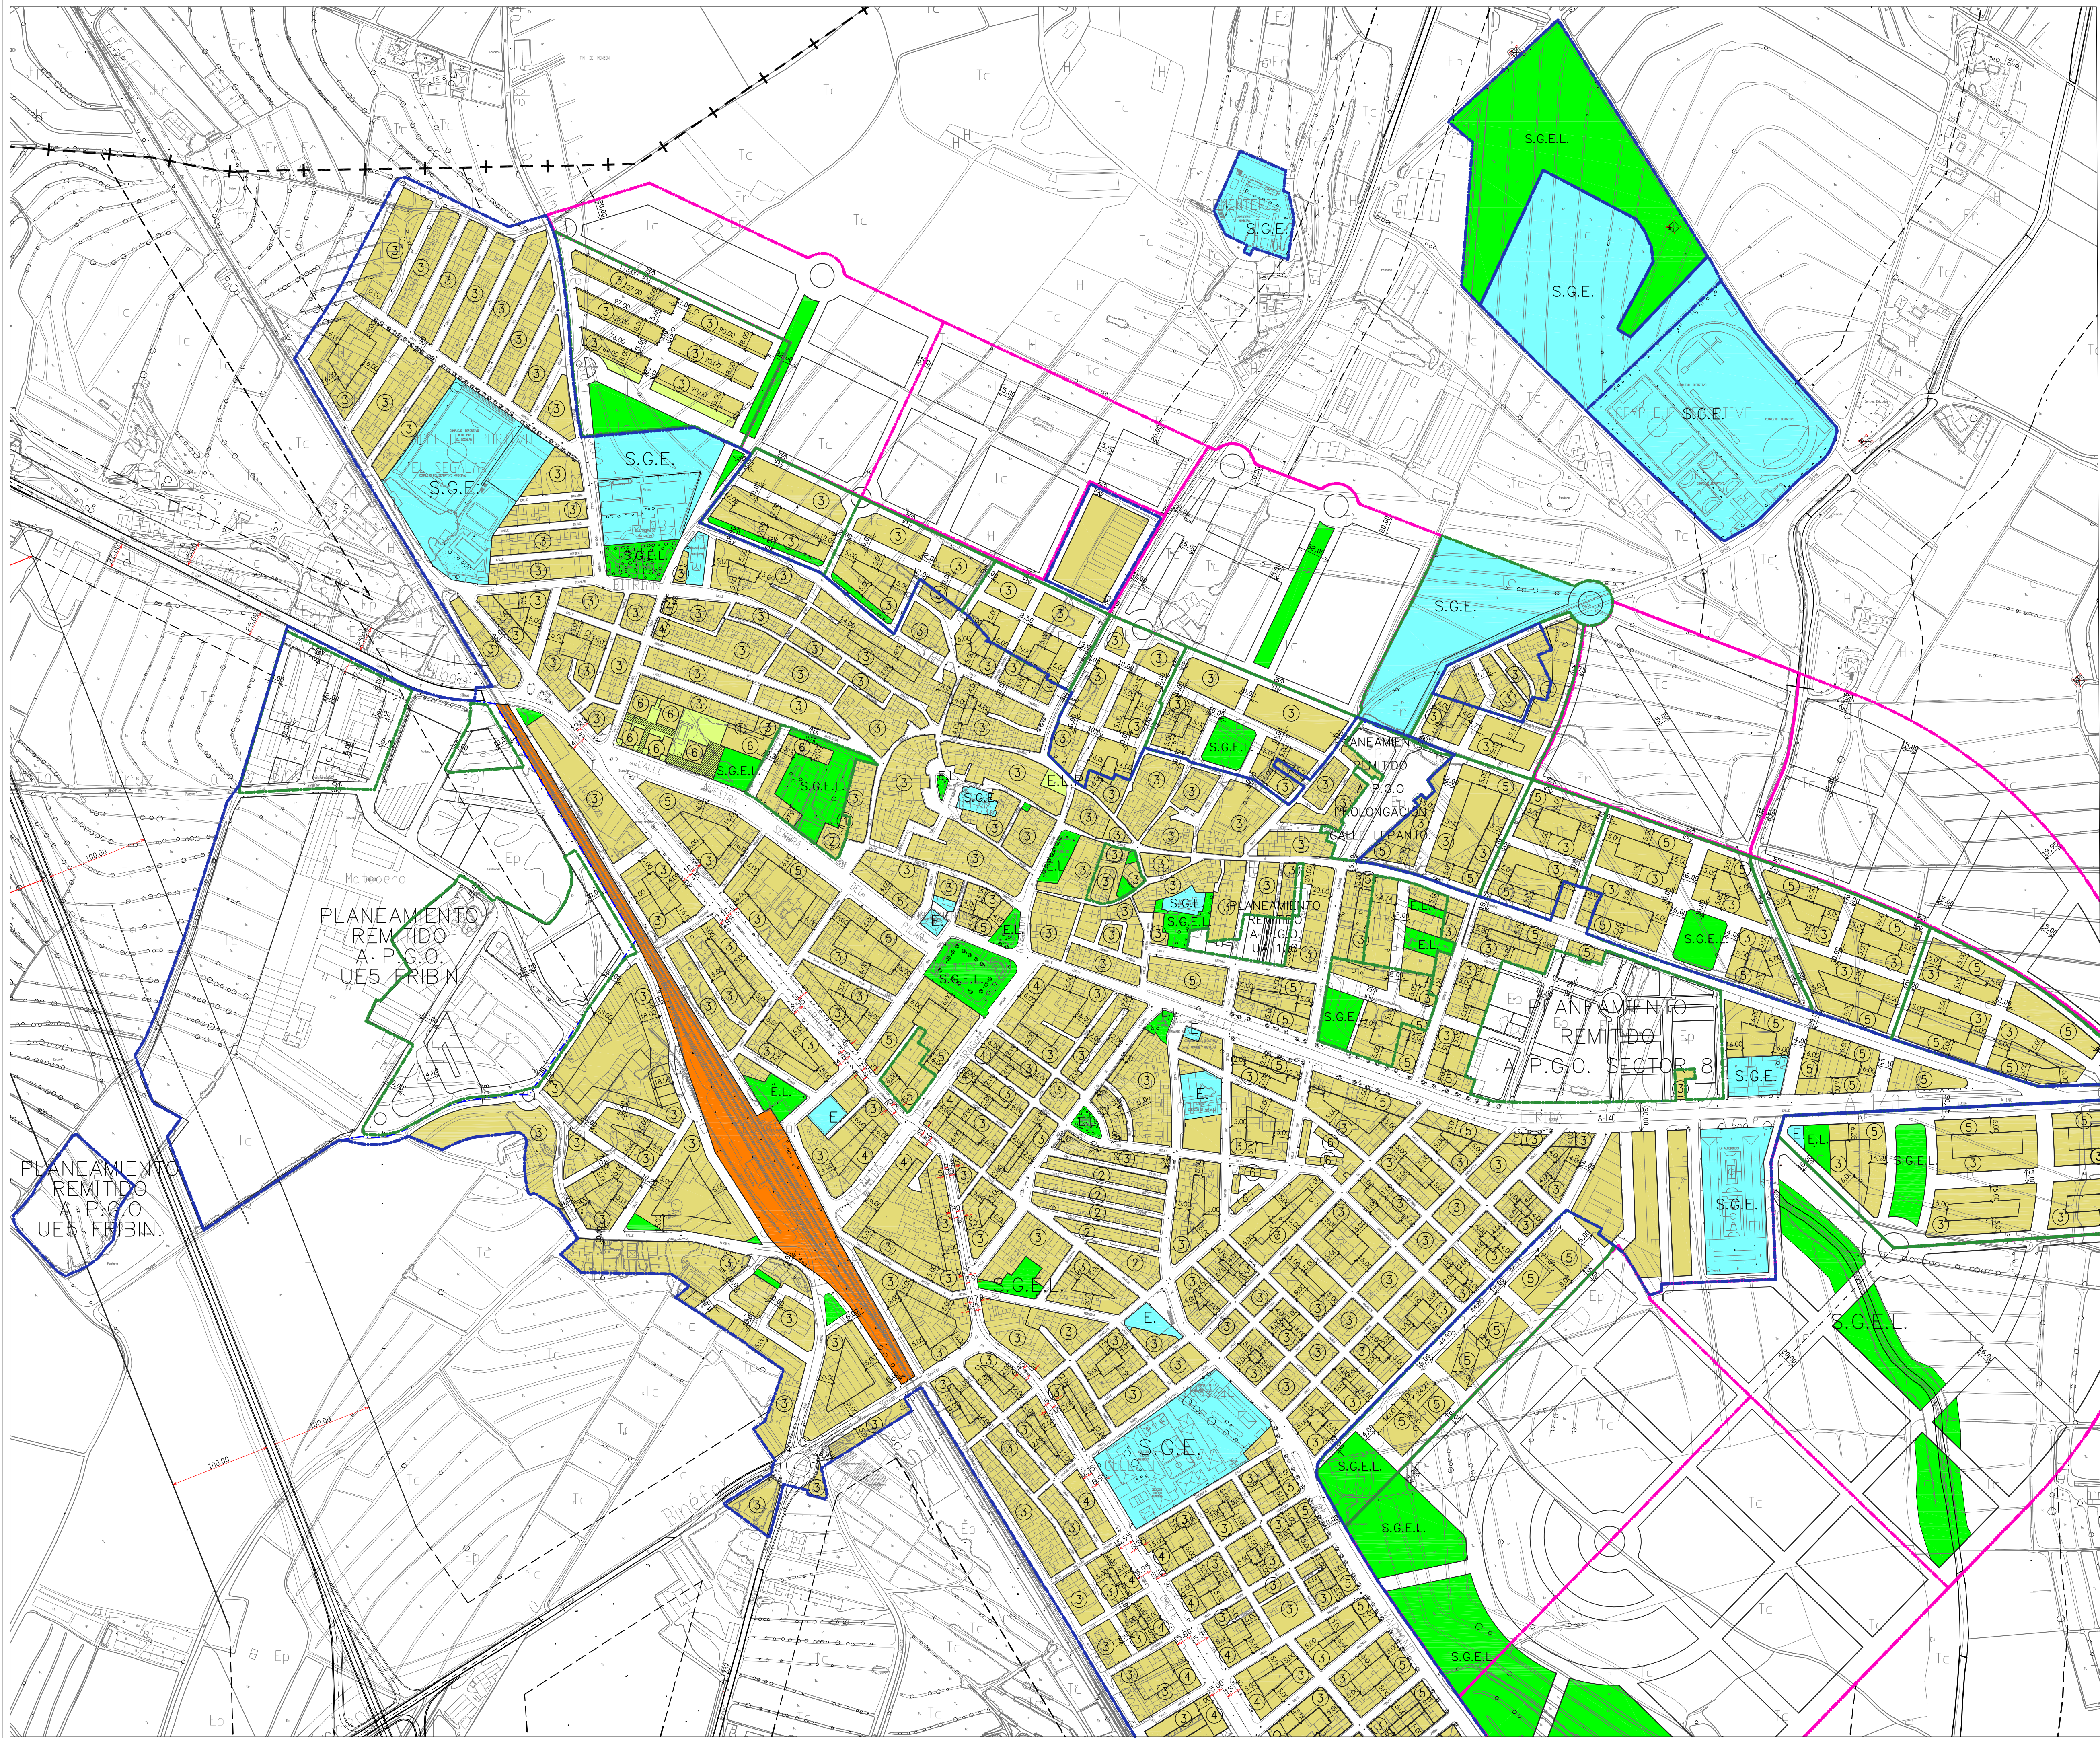

PLANO DE ORDENACION

CLASIFICACION DEL SUELO

— SUELO URBANO

— SUELO URBANIZABLE

— SUELO NO URBANIZABLE

CALIFICACION DEL SUELO

2 ZONA CLAVE

2 NUMERO MAX. PLANTAS

— ALINEACIONES

MAX. PROFUNDIDAD EDIFICABLE

ANCHURA DE CALLES

— ALINEACIONES

ZONAS Y SISTEMAS

SUELO URBANO

SUELO URBANO CONSOLIDADO

CASCO ANTIGUO

EXTENSION DEL CASCO ANTIGUO

EXTENSION CASCO URBANO

CIUDAD JARDIN

TRANSITORIO INDUSTRIAL

INDUSTRIAL

SUELO URBANO NO CONSOLIDADO

NO CONSOLIDADO RESIDENCIAL

EXTENSION CASCO ANTIGUO

EXTENSION CASCO URBANO

TRANSITORIO INDUSTRIAL

NO CONSOLIDADO INDUSTRIAL

SUELO URBANIZABLE

SUELO URBANIZABLE DELIMITADO

PARA USO INDUSTRIAL

PARA USO INDUSTRIAL

PARA USO INDUSTRIAL

SUELO URBANIZABLE NO DELIMITADO

PARA USO INDUSTRIAL

SUELO NO URBANIZABLE

SUELO NO URBANIZABLE GENERICO

AREAS DE ESPECIAL PROTECCION

SUELO NO URBANIZABLE GENERICO DE EQUIP. DEPORTIVO

SUELO NO URBANIZABLE ESPECIAL

SUELO NO URBANIZABLE ESPECIAL DE EQUIP. DEPORTIVO

SUELO NO URBANIZABLE GENERICO

SISTEMAS Y EQUIPAMIENTOS

SGFC SISTEMA GENERAL FERROVIARIO

PLAN ESPECIAL REFORMA INTERIOR

SGF SISTEMA GENERAL FLUVIAL

SGV SISTEMA GENERAL VIARIO

SISTEMA GENERAL ESPACIOS LIBRES PUBLICOS

SGE SISTEMA GENERAL EQUIPAMIENTOS Y DOTACIONES

ST SERVICIOS TECNICOS Y AMBIENTALES

EL ESPACIOS LIBRES PUBLICOS

E EQUIPAMIENTOS Y DOTACIONES

ELP ESPACIO LIBRE PRIVADO

ESPACIO LIBRE, USO PUBLICO Y TITULARIDAD PRIVADA

SISTEMA TECNICO

SIMBOLOGIA

DELIMITACION DEL SUELO URBANO CONSOLIDADO

DELIMITACION DEL SUELO URBANO NO CONSOLIDADO

DELIMITACION DEL SUELO URBANIZABLE DELIMITADO

DELIMITACION SUELO NO URBANIZABLE GENERICO. AREAS DE ESPECIAL PROTECCION

ZONA DE AFECTACION SUELO NO URBANIZABLE ESPECIAL

LIMITE TERMINO MUNICIPAL

CORREDOR ECOLOGICO, VIA PECUARIA VEREDA DE MONZON A ESPLUS

LINEA DE EDIFICACION

22061 TRPGOU BINEFAR

PLAN GENERAL DE ORDENACIÓN URBANA DE BINEFAR

TEXTO REFUNDIDO

onf

AYUNTAMIENTO DE BINEFAR

PZA ESPAÑA, Nº 1

22.500 BINEFAR - HUESCA

ABRIL 2020

PLANO DE ORDENACIÓN

ALINEACIÓN, PROFUNDIDADES EDIFICABLES, ESPACIOS LIBRES Y EQUIPAMIENTOS

PO-11.1

ESCALA

50 1/3.000

S.E.E. ETRS 89 UTM HUSO 31

EQUIPO REDACTOR

ARQUITECTOS


MARIA LUISA ALVAREZ CASAMAYOR

INGENIERO DE CAMINOS, CANALES Y PUERTOS

JUAN MANUEL BERNARD MORGATE

CADISA

DE INGENIERIA S.A.

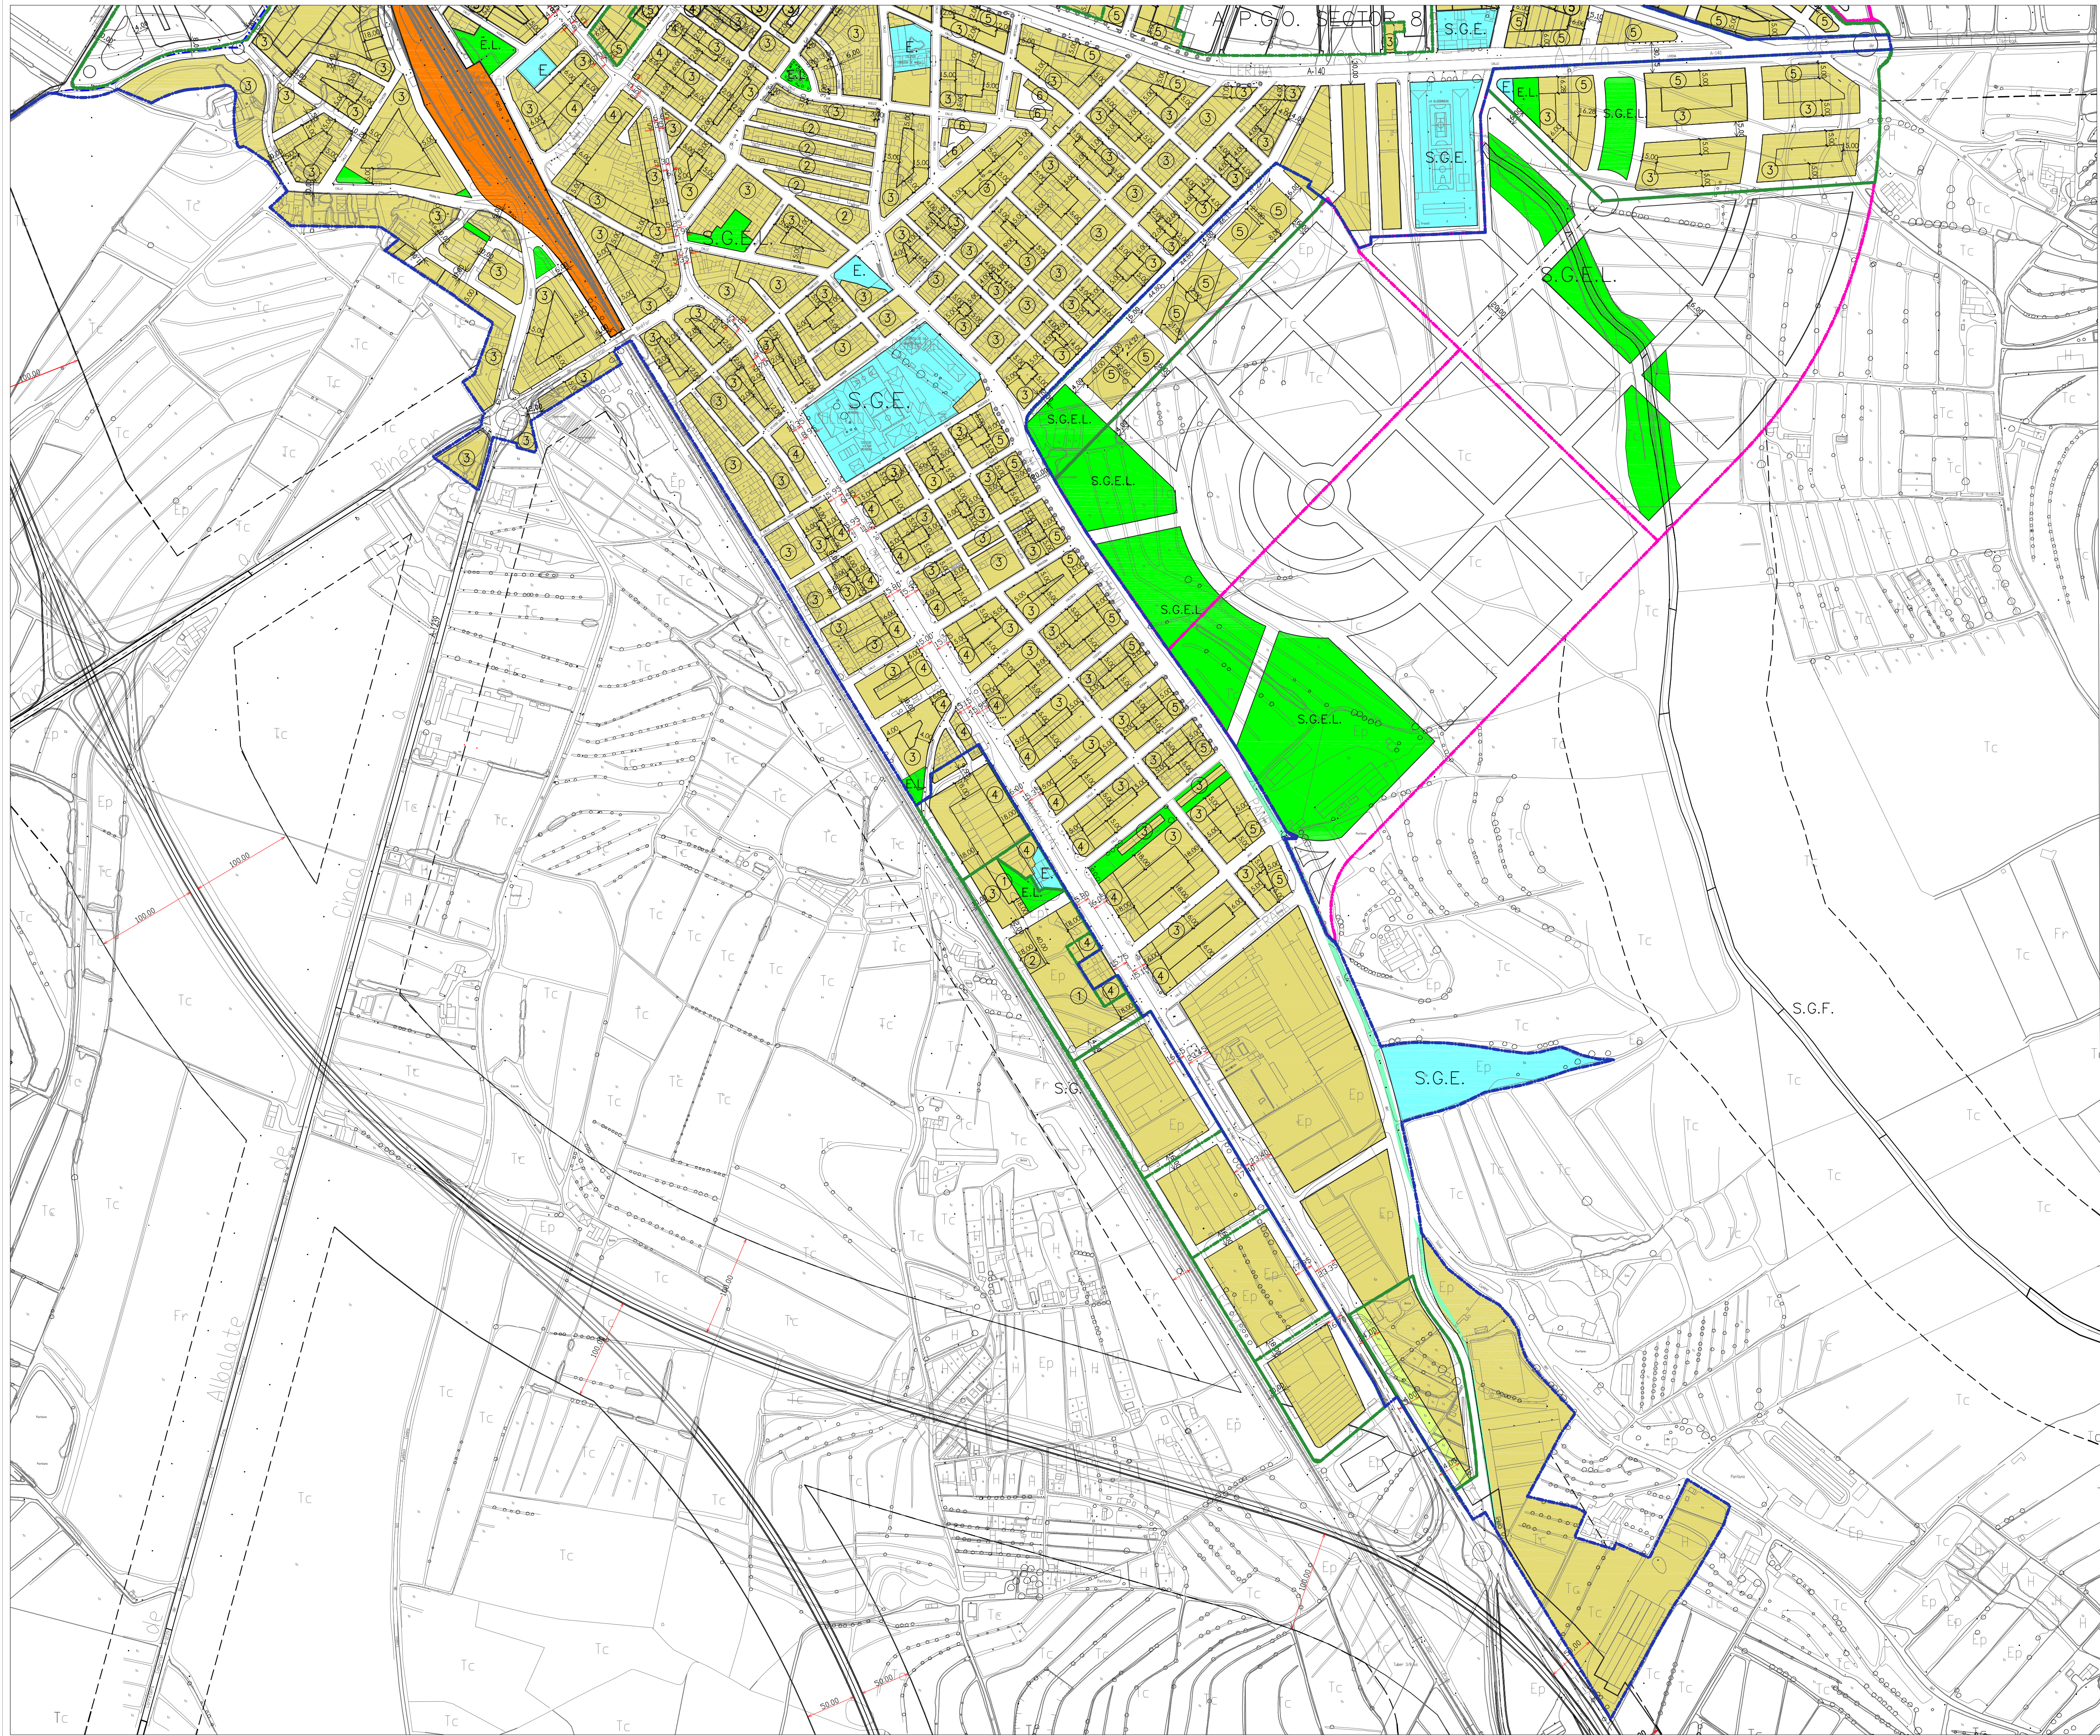

PLANO DE ORDENACION	
CLASIFICACION DEL SUELO	
- SUELO URBANO	
- SUELO URBANIZABLE	
- SUELO NO URBANIZABLE	
CALIFICACION DEL SUELO	
2	ZONA CLAVE
2	NUMERO MAX. PLANTAS
---	ALINEACIONES
MAX. PROFUNDIDAD EDIFICABLE	
ANCHURA DE CALLES	
ALINEACIONES	
ZONAS Y SISTEMAS	
SUELO URBANO	
SUELO URBANO CONSOLIDADO	
1	CASCO ANTIGUO
2	EXTENSION DEL CASCO ANTIGUO
3	EXTENSION CASCO URBANO
4	CIUDAD JARDIN
5	TRANSITORIO INDUSTRIAL
6	INDUSTRIAL
SUELO URBANO NO CONSOLIDADO	
7	NO CONSOLIDADO RESIDENCIAL
1	EXTENSION CASCO ANTIGUO
2	EXTENSION CASCO URBANO
3	TRANSITORIO INDUSTRIAL
8	NO CONSOLIDADO INDUSTRIAL
SUELO URBANIZABLE	
9	SUELO URBANIZABLE DELIMITADO
1	PARA USO INDUSTRIAL
2	PARA USO INDUSTRIAL
3	PARA USO INDUSTRIAL
10	SUELO URBANIZABLE NO DELIMITADO
10	PARA USO INDUSTRIAL
SUELO NO URBANIZABLE	
11	SUELO NO URBANIZABLE GENÉRICO
12	SUELO NO URBANIZABLE GENÉRICO DE EQUIP. DEPORTIVO
13	SUELO NO URBANIZABLE ESPECIAL
13	SUELO NO URBANIZABLE ESPECIAL DE EQUIP. DEPORTIVO
13	SUELO NO URBANIZABLE GENÉRICO
SISTEMAS Y EQUIPAMIENTOS	
SISTEMA GENERAL FERROVIARIO	
PLAN ESPECIAL REFORMA INTERIOR	
SISTEMA GENERAL FLUVIAL	
SISTEMA GENERAL VIARIO	
SISTEMA GENERAL ESPACIOS LIBRES PUBLICOS	
SISTEMA GENERAL EQUIPAMIENTOS Y DOTACIONES	
ST	SERVICIOS TÉCNICOS Y AMBIENTALES
EL	ESPACIOS LIBRES PUBLICOS
E	EQUIPAMIENTOS Y DOTACIONES
ELP	ESPACIO LIBRE PRIVADO
ESPACIO LIBRE, USO PÚBLICO Y TITULARIDAD PRIVADA	
SISTEMA TÉCNICO	
SIMBOLOGÍA	
DELIMITACION DEL SUELO URBANO CONSOLIDADO	
DELIMITACION DEL SUELO URBANO NO CONSOLIDADO	
DELIMITACION DEL SUELO URBANIZABLE DELIMITADO	
DELIMITACION SUELO NO URBANIZABLE GENÉRICO. ÁREAS DE ESPECIAL PROTECCION	
ZONA DE AFECION SUELO NO URBANIZABLE ESPECIAL	
LIMITE TERMINO MUNICIPAL	
CORREDOR ECOLÓGICO, VIA PECUARIA VEREDA DE MONZON A ESPLUS	
LINEA DE EDIFICACION	

22061 TRPGOU BINEFAR

PLAN GENERAL DE ORDENACIÓN URBANA DE BINEFAR

TEXTO REFUNDIDO

onf

AYUNTAMIENTO DE BINEFAR

PZA ESPAÑA, Nº 1

22.500 BINEFAR - HUESCA

ABRIL 2020

PLAN DE ORDENACIÓN

ALINEACIÓN, PROFUNDIDADES EDIFICABLES,

ESPACIOS LIBRES Y EQUIPAMIENTOS

ESCALA

1/3.000

S.E.E. ETRS 89 UTM HUSO 31

EQUIPO REDACTOR

ARQUITECTOS

MARIA LUISA ÁLVAREZ CASAMAYOR

INGENIERO DE CAMINOS, CANALES Y PUERTOS

JUAN MANUEL BERNAD MORCATE

CADISA

DE INGENIERIA S.A.

PO-11.2