


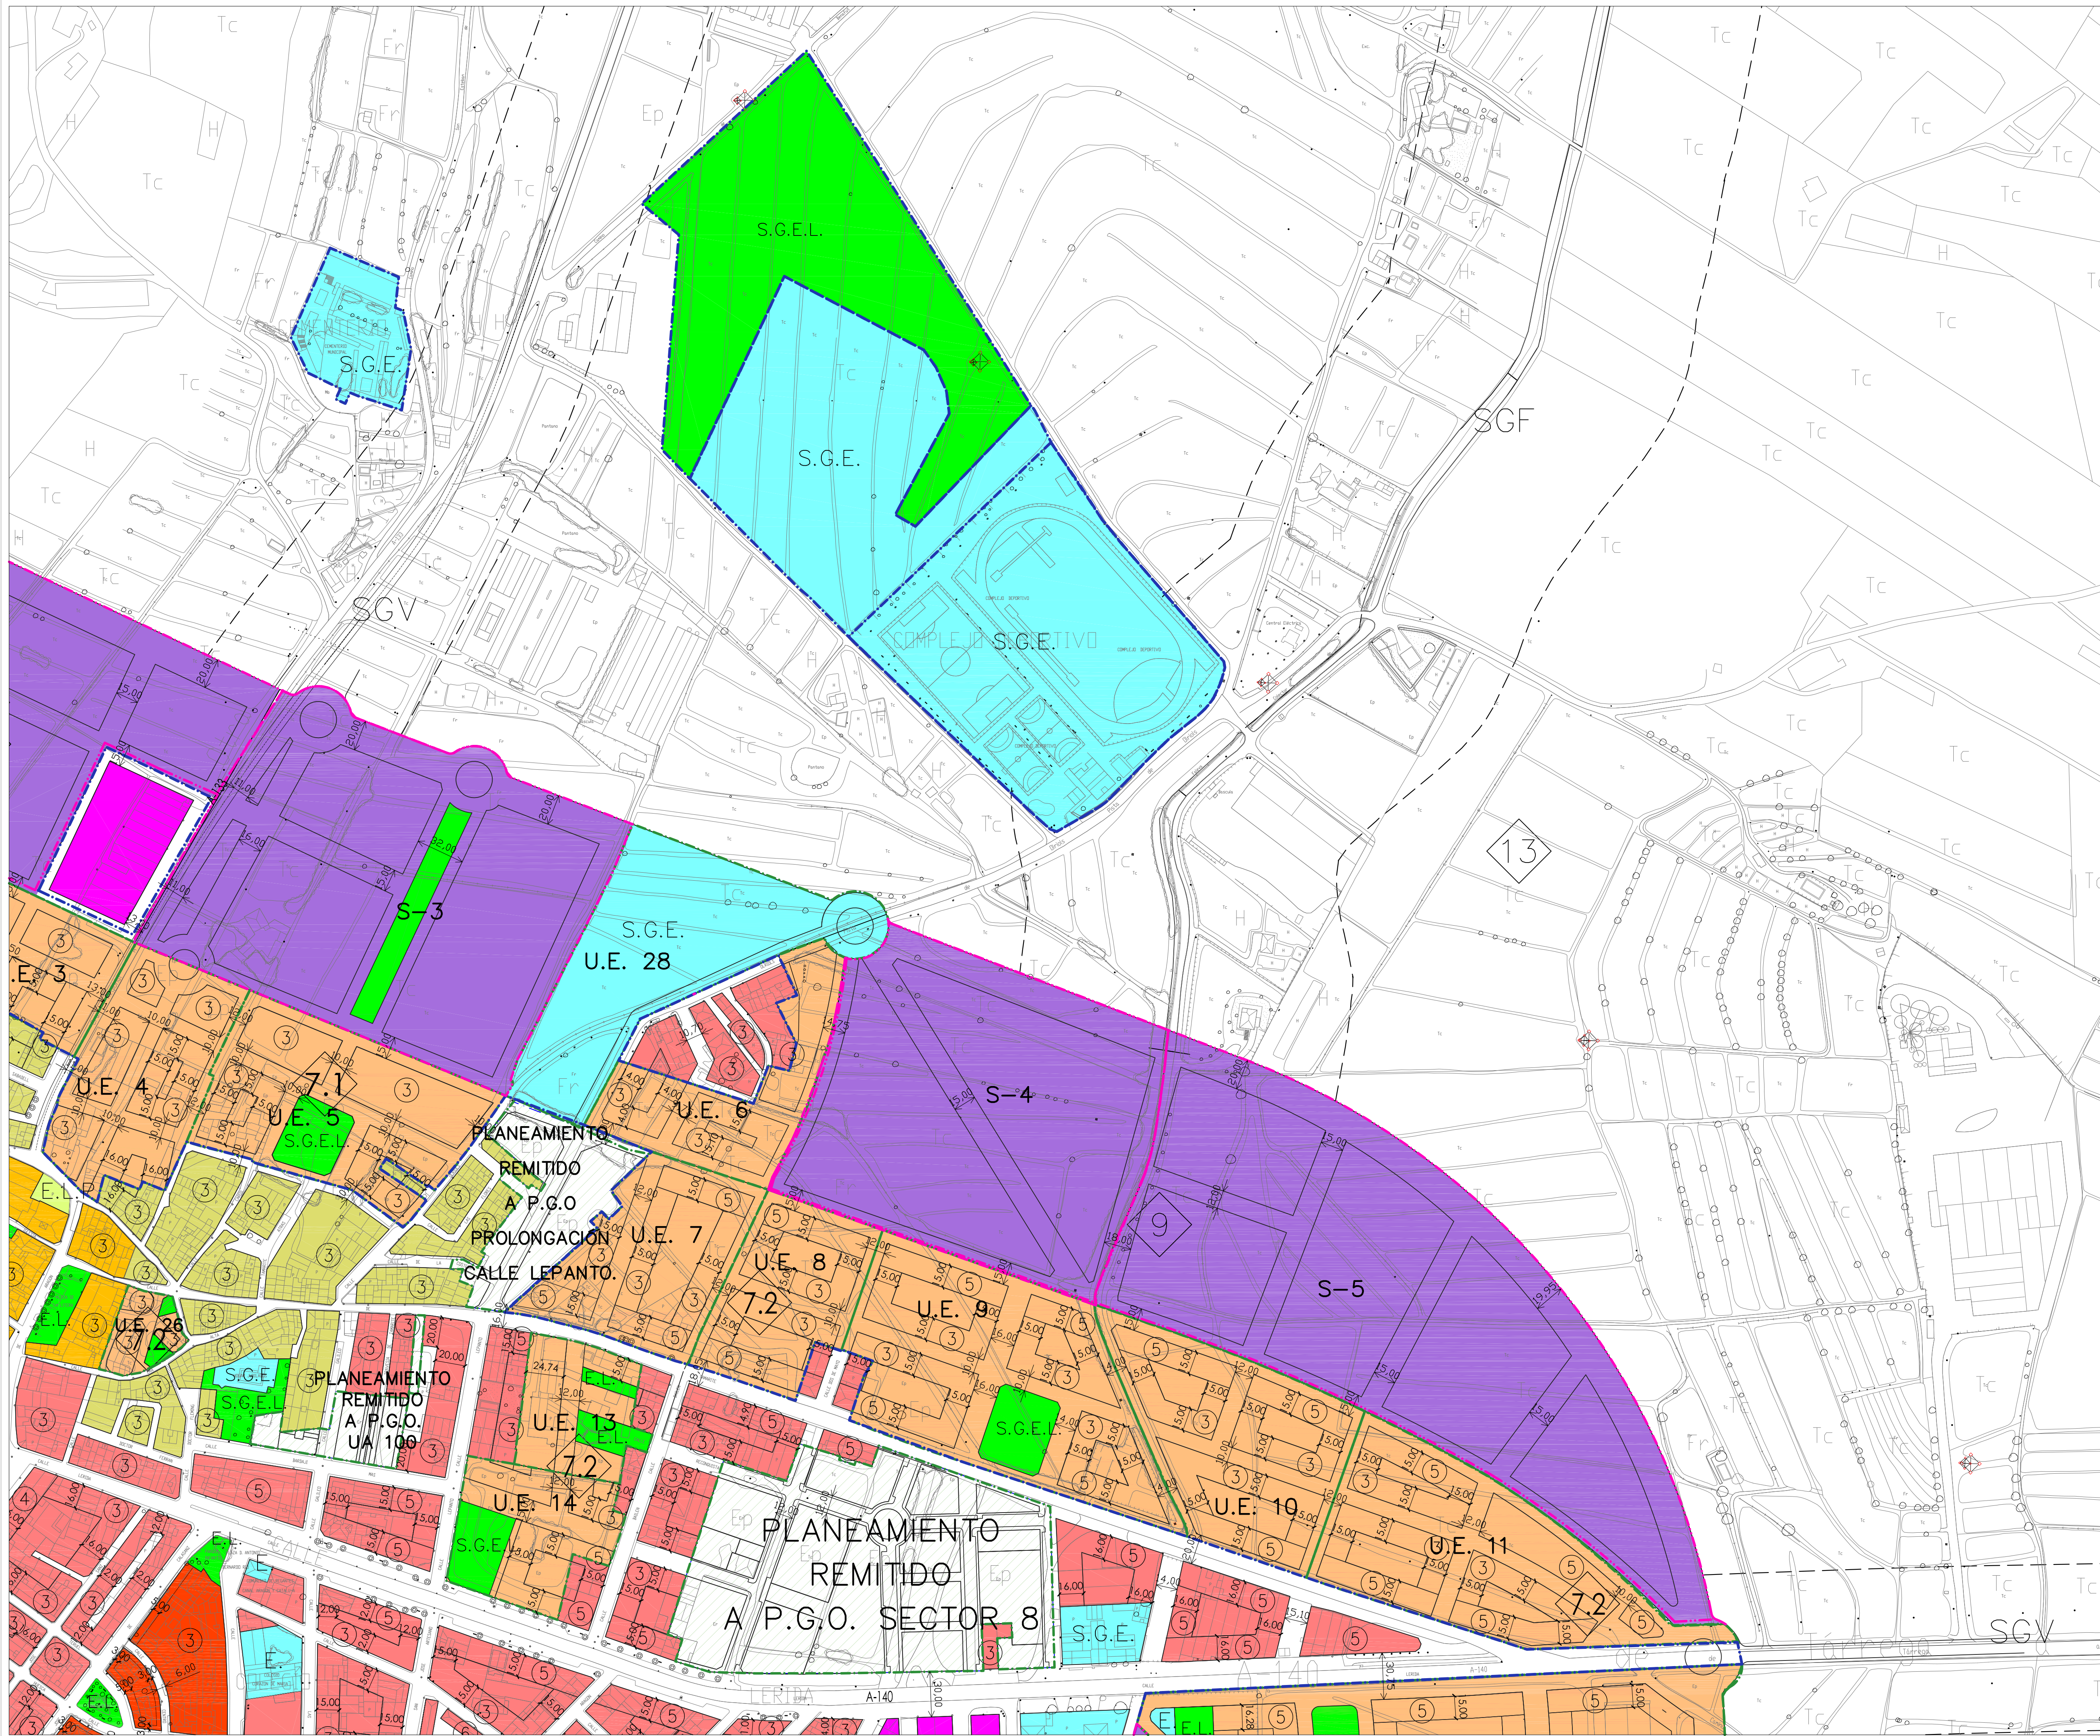

PLANO DE ORDENACION

CLASIFICACION DEL SUELO

— SUELO URBANO

— SUELO URBANIZABLE

— SUELO NO URBANIZABLE

CALIFICACION DEL SUELO

2

ZONA CLAVE

2

NUMERO MAX. PLANTAS

—

ALINEACIONES

20.00

MAX. PROFUNDIDAD EDIFICABLE

—

ANCHURA DE CALLES

5.00

ALINEACIONES

ZONAS Y SISTEMAS

SUELO URBANO

SUELO URBANO CONSOLIDADO

CASCO ANTIGUO

EXTENSION DEL CASCO ANTIGUO

EXTENSION CASCO URBANO

CIUDAD JARDIN

TRANSITORIO INDUSTRIAL

INDUSTRIAL

SUELO URBANO NO CONSOLIDADO

EXTENSION CASCO ANTIGUO

EXTENSION CASCO URBANO

TRANSITORIO INDUSTRIAL

NO CONSOLIDADO INDUSTRIAL

SUELO URBANIZABLE

SUELO URBANIZABLE DELIMITADO

PARA USO INDUSTRIAL

PARA USO INDUSTRIAL

PARA USO INDUSTRIAL

SUELO URBANIZABLE NO DELIMITADO

PARA USO INDUSTRIAL

SUELO NO URBANIZABLE

SUELO NO URBANIZABLE GENERICO

AREAS DE ESPECIAL PROTECCION

SUELO NO URBANIZABLE GENERICO DE EQUIP. DEPORTIVO

SUELO NO URBANIZABLE ESPECIAL

SUELO NO URBANIZABLE ESPECIAL DE EQUIP. DEPORTIVO

SUELO NO URBANIZABLE GENERICO

SISTEMAS Y EQUIPAMIENTOS

SGFC SISTEMA GENERAL FERROVIARIO

PLAN ESPECIAL REFORMA INTERIOR

SGF SISTEMA GENERAL FLUVIAL

SGV SISTEMA GENERAL VIARIO

SGEL SISTEMA GENERAL ESPACIOS LIBRES PUBLICOS

SGE SISTEMA GENERAL EQUIPAMIENTOS Y DOTACIONES

ST SERVICIOS TECNICOS Y AMBIENTALES

EL ESPACIOS LIBRES PUBLICOS

E EQUIPAMIENTOS Y DOTACIONES

ELP ESPACIO LIBRE PRIVADO

ESPACIO LIBRE, USO PUBLICO Y TITULARIDAD PRIVADA

SISTEMA TECNICO

SIMBOLOGIA

DELIMITACION DEL SUELO URBANO CONSOLIDADO

DELIMITACION DEL SUELO URBANO NO CONSOLIDADO

DELIMITACION DEL SUELO URBANIZABLE DELIMITADO

DELIMITACION SUELO NO URBANIZABLE GENERICO, AREAS DE ESPECIAL PROTECCION

ZONA DE AFECION SUELO NO URBANIZABLE ESPECIAL

--- LIMITE TERMINO MUNICIPAL

CORREDOR ECOLOGICO, VIA PECUARIA VEREDA DE MONZON A ESPLUS

LINEA DE EDIFICACION

22061 TRPGOU BINEFAR

PLAN GENERAL DE ORDENACION URBANA DE BINEFAR

TEXTO REFUNDIDO

onf

AYUNTAMIENTO DE BINEFAR

PZA ESPAÑA, Nº 1

22.500 BINEFAR - HUESCA

ABRIL 2020

PLANO DE ORDENACION

CLASIFICACION Y CALIFICACION DE SUELO URBANO. UNIDADES DE EJECUCION EN SUELO URBANO NO CONSOLIDADO. SECTORES EN SUELO URBANIZABLE DELIMITADO. ALINEACION, PROFUNDIDADES EDIFICABLES, ESPACIOS LIBRES Y EQUIPAMIENTOS.

ESCALA

50

1/2.000

S.R.E.: ETRS 89 UTM HUSO 31

PO-12.2

EQUIPO REDACTOR

ARQUITECTOS


MARIA LUISA ALVAREZ CASAMAYOR

INGENIERO DE CAMINOS, CANALES Y PUERTOS

JUAN MANUEL BERNARD MORCATE

CADISA

CONSEJO REGULADOR DE INGENIERIA

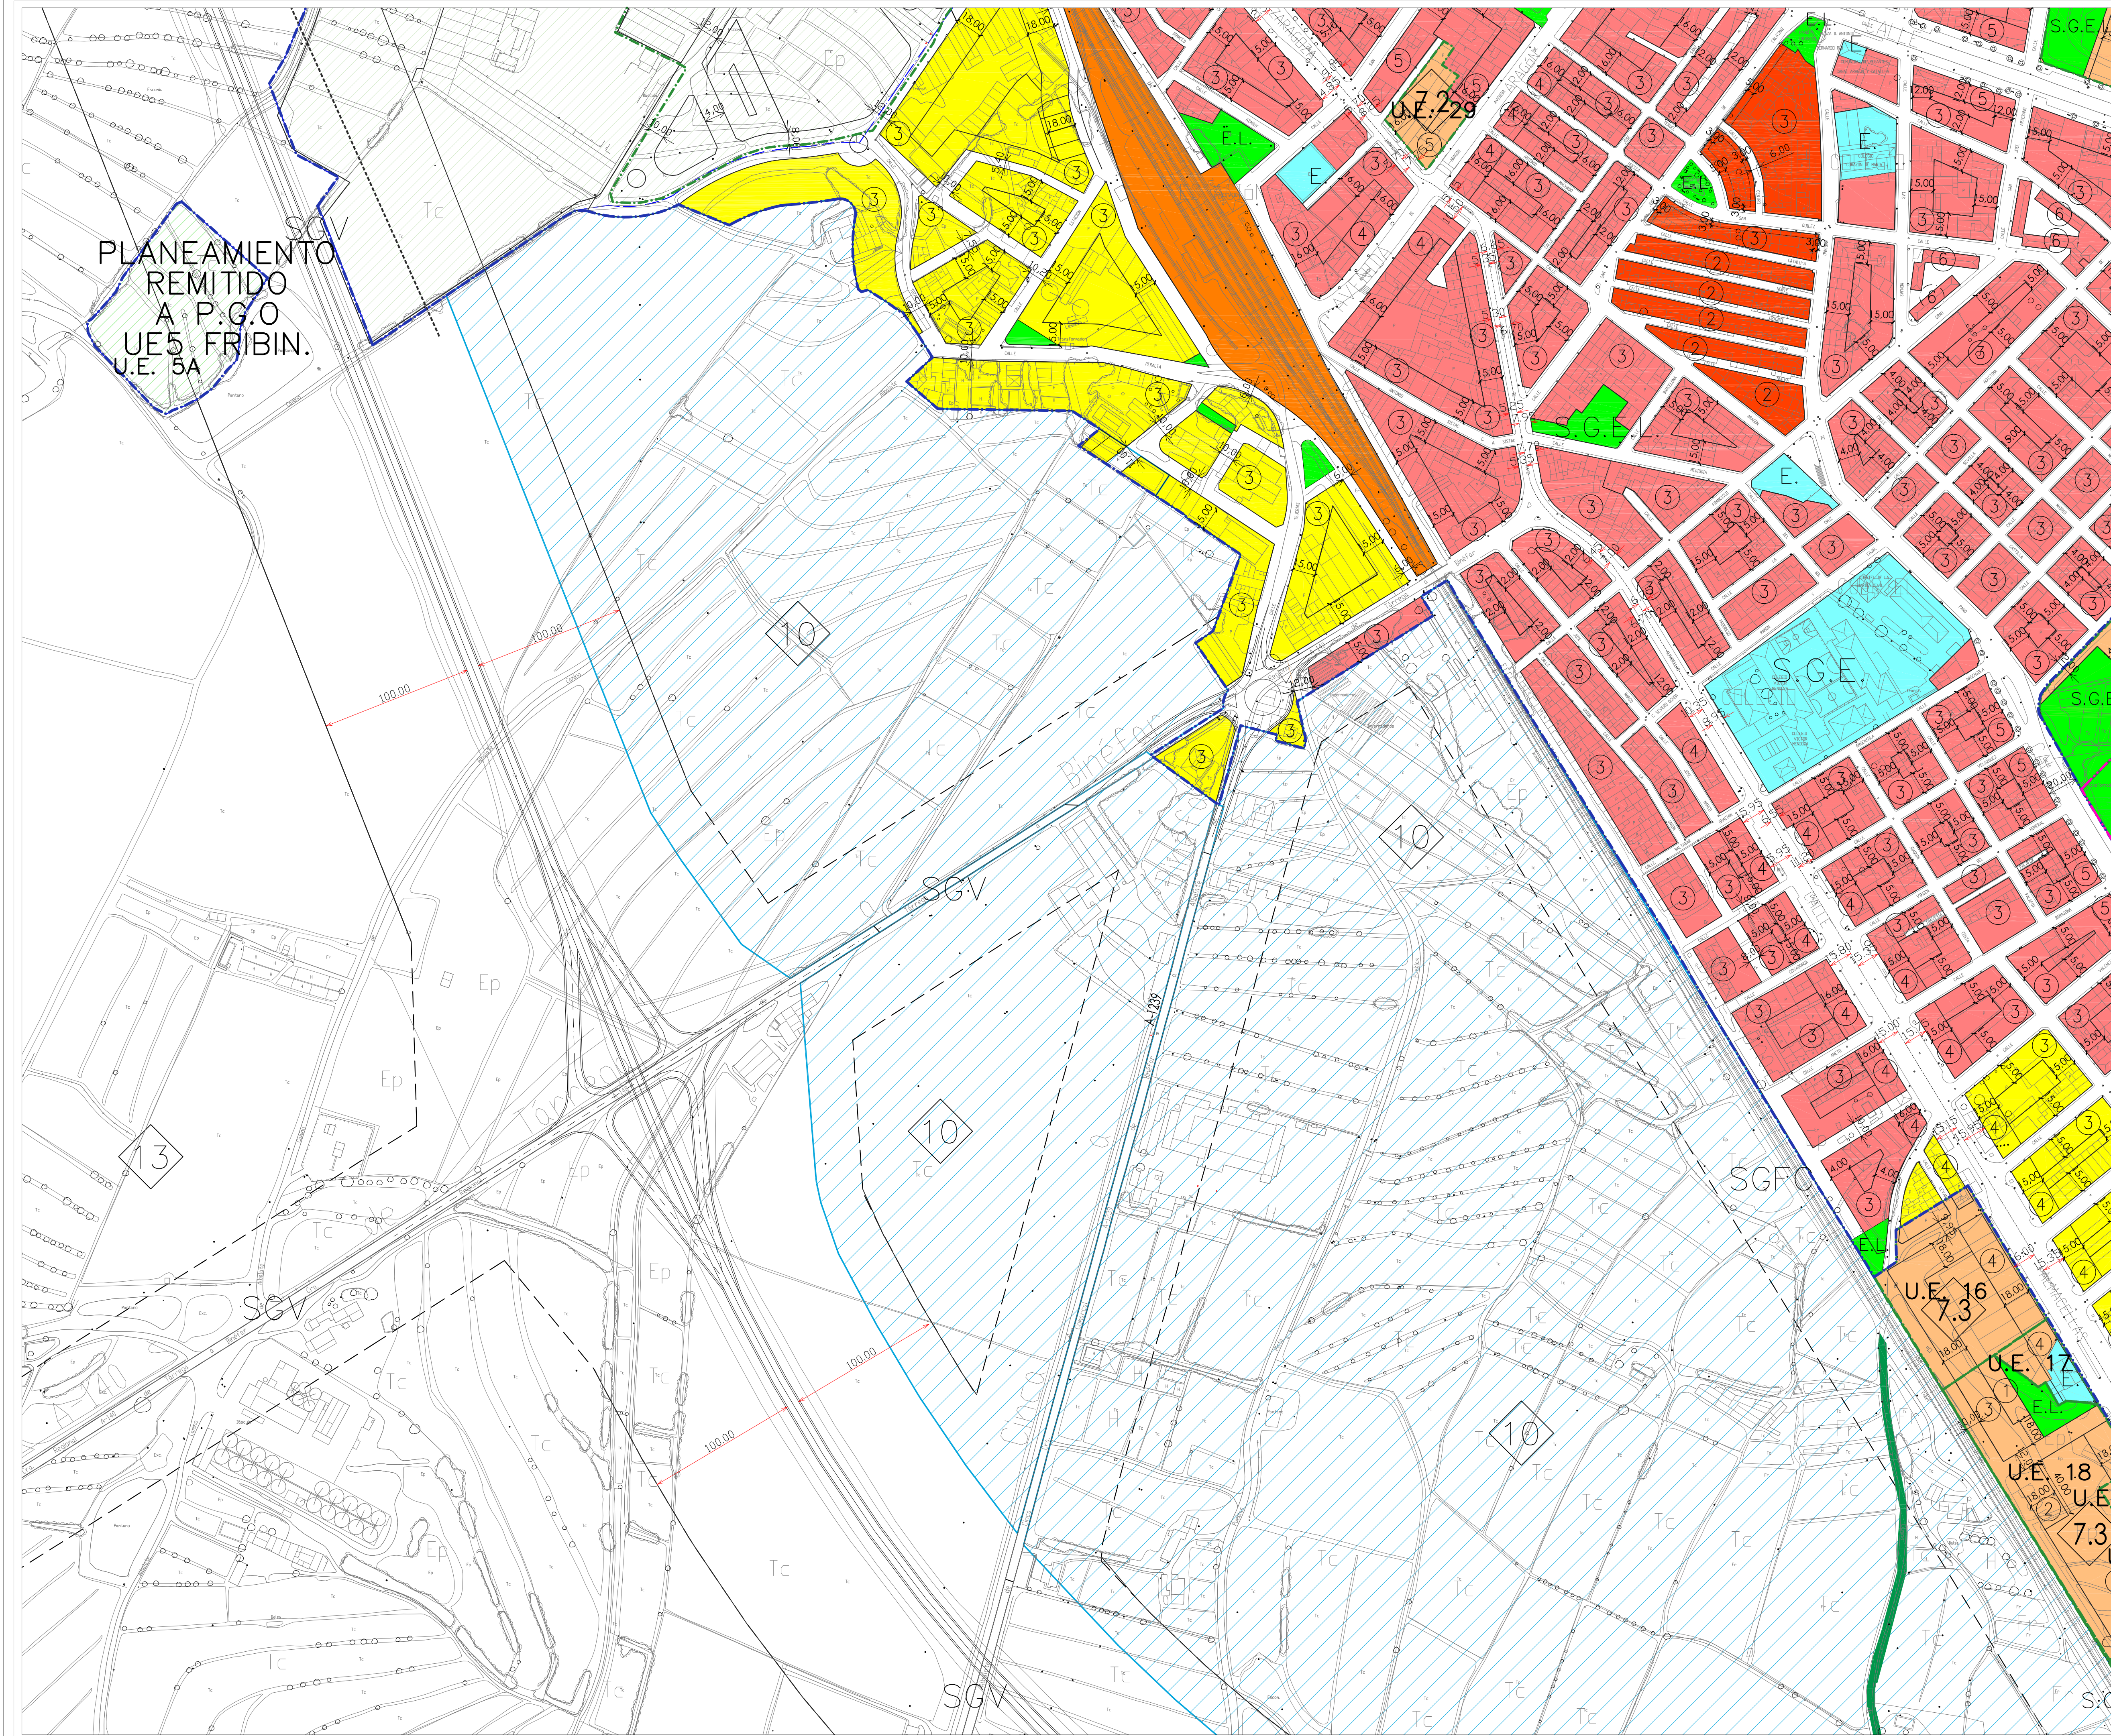

PLANEAMIENTO
REMITIDO
A P.G.O
UE5 FRIBIN.
U.E. 5A

PLANO DE ORDENACION

CLASIFICACION DEL SUELO

SUELO URBANO

SUELO URBANIZABLE

SUELO NO URBANIZABLE

CALIFICACION DEL SUELO

ZONA CLAVE

NUMERO MAX. PLANTAS

ALINEACIONES

MAX. PROFUNDIDAD EDIFICABLE

ANCHURA DE CALLES

ALINEACIONES

ZONAS Y SISTEMAS

SUELO URBANO

SUELO URBANO CONSOLIDADO

CASCO ANTIGUO

EXTENSION DEL CASCO ANTIGUO

EXTENSION CASCO URBANO

CIUDAD JARDIN

TRANSITORIO INDUSTRIAL

INDUSTRIAL

SUELO URBANO NO CONSOLIDADO

NO CONSOLIDADO RESIDENCIAL

EXTENSION CASCO ANTIGUO

EXTENSION CASCO URBANO

TRANSITORIO INDUSTRIAL

NO CONSOLIDADO INDUSTRIAL

SUELO URBANIZABLE

SUELO URBANIZABLE DELIMITADO

PARA USO INDUSTRIAL

PARA USO INDUSTRIAL

PARA USO INDUSTRIAL

SUELO URBANIZABLE NO DELIMITADO

PARA USO INDUSTRIAL

SUELO NO URBANIZABLE

SUELO NO URBANIZABLE GENERICO

AREAS DE ESPECIAL PROTECCION

SUELO NO URBANIZABLE GENERICO DE EQUIP. DEPORTIVO

SUELO NO URBANIZABLE ESPECIAL

SUELO NO URBANIZABLE ESPECIAL DE EQUIP. DEPORTIVO

SUELO NO URBANIZABLE GENERICO

SISTEMAS Y EQUIPAMIENTOS

SGFC SISTEMA GENERAL FERROVIARIO

PLAN ESPECIAL REFORMA INTERIOR

SGF SISTEMA GENERAL FLUVIAL

SGV SISTEMA GENERAL VIARIO

SGEL SISTEMA GENERAL ESPACIOS LIBRES PUBLICOS

SGE SISTEMA GENERAL EQUIPAMIENTOS Y DOTACIONES

ST SERVICIOS TECNICOS Y AMBIENTALES

EL ESPACIOS LIBRES PUBLICOS

E EQUIPAMIENTOS Y DOTACIONES

ELP ESPACIO LIBRE PRIVADO

ESPACIO LIBRE, USO PUBLICO Y TITULARIDAD PRIVADA

SISTEMA TECNICO

SIMBOLOGIA

DELIMITACION DEL SUELO URBANO CONSOLIDADO

DELIMITACION DEL SUELO URBANO NO CONSOLIDADO

DELIMITACION DEL SUELO URBANIZABLE DELIMITADO

DELIMITACION SUELO NO URBANIZABLE GENERICO. AREAS DE ESPECIAL PROTECCION

ZONA DE AFEECION SUELO NO URBANIZABLE ESPECIAL

LMITE TERMINO MUNICIPAL

CORREDOR ECOLOGICO, VIA PECUARIA VEREDA DE MONZON A ESPLUS

LINEA DE EDIFICACION

22061 TRPGOU BINEFAR

PLAN GENERAL DE ORDENACION URBANA DE BINEFAR

TEXTO REFUNDIDO

ayuntamiento de binefar

PZA ESPANA, Nº 1

22.500 BINEFAR - HUESCA

ABRIL 2020

PLAN DE ORDENACIÓN

CLASIFICACIÓN Y CALIFICACIÓN DE SUELO URBANO. UNIDADES DE EJECUCIÓN EN SUELO URBANO NO CONSOLIDADO. SECTORES EN SUELO URBANIZABLE DELIMITADO. ALINEACIÓN, PROFUNDIDADES EDIFICABLES, ESPACIOS LIBRES Y EQUIPAMIENTOS.

ESCALA

50

1/2.000

S.E.E.: ETRS 89 UTM H30 J3

EQUIPO REDACTOR


ARQUITECTOS

MARIA LUISA ÁLVAREZ CASAMAYOR

INGENIERO DE CAMINOS, CANALES Y PUERTOS

JUAN MANUEL BERNAD MORCATE

PO-12.3

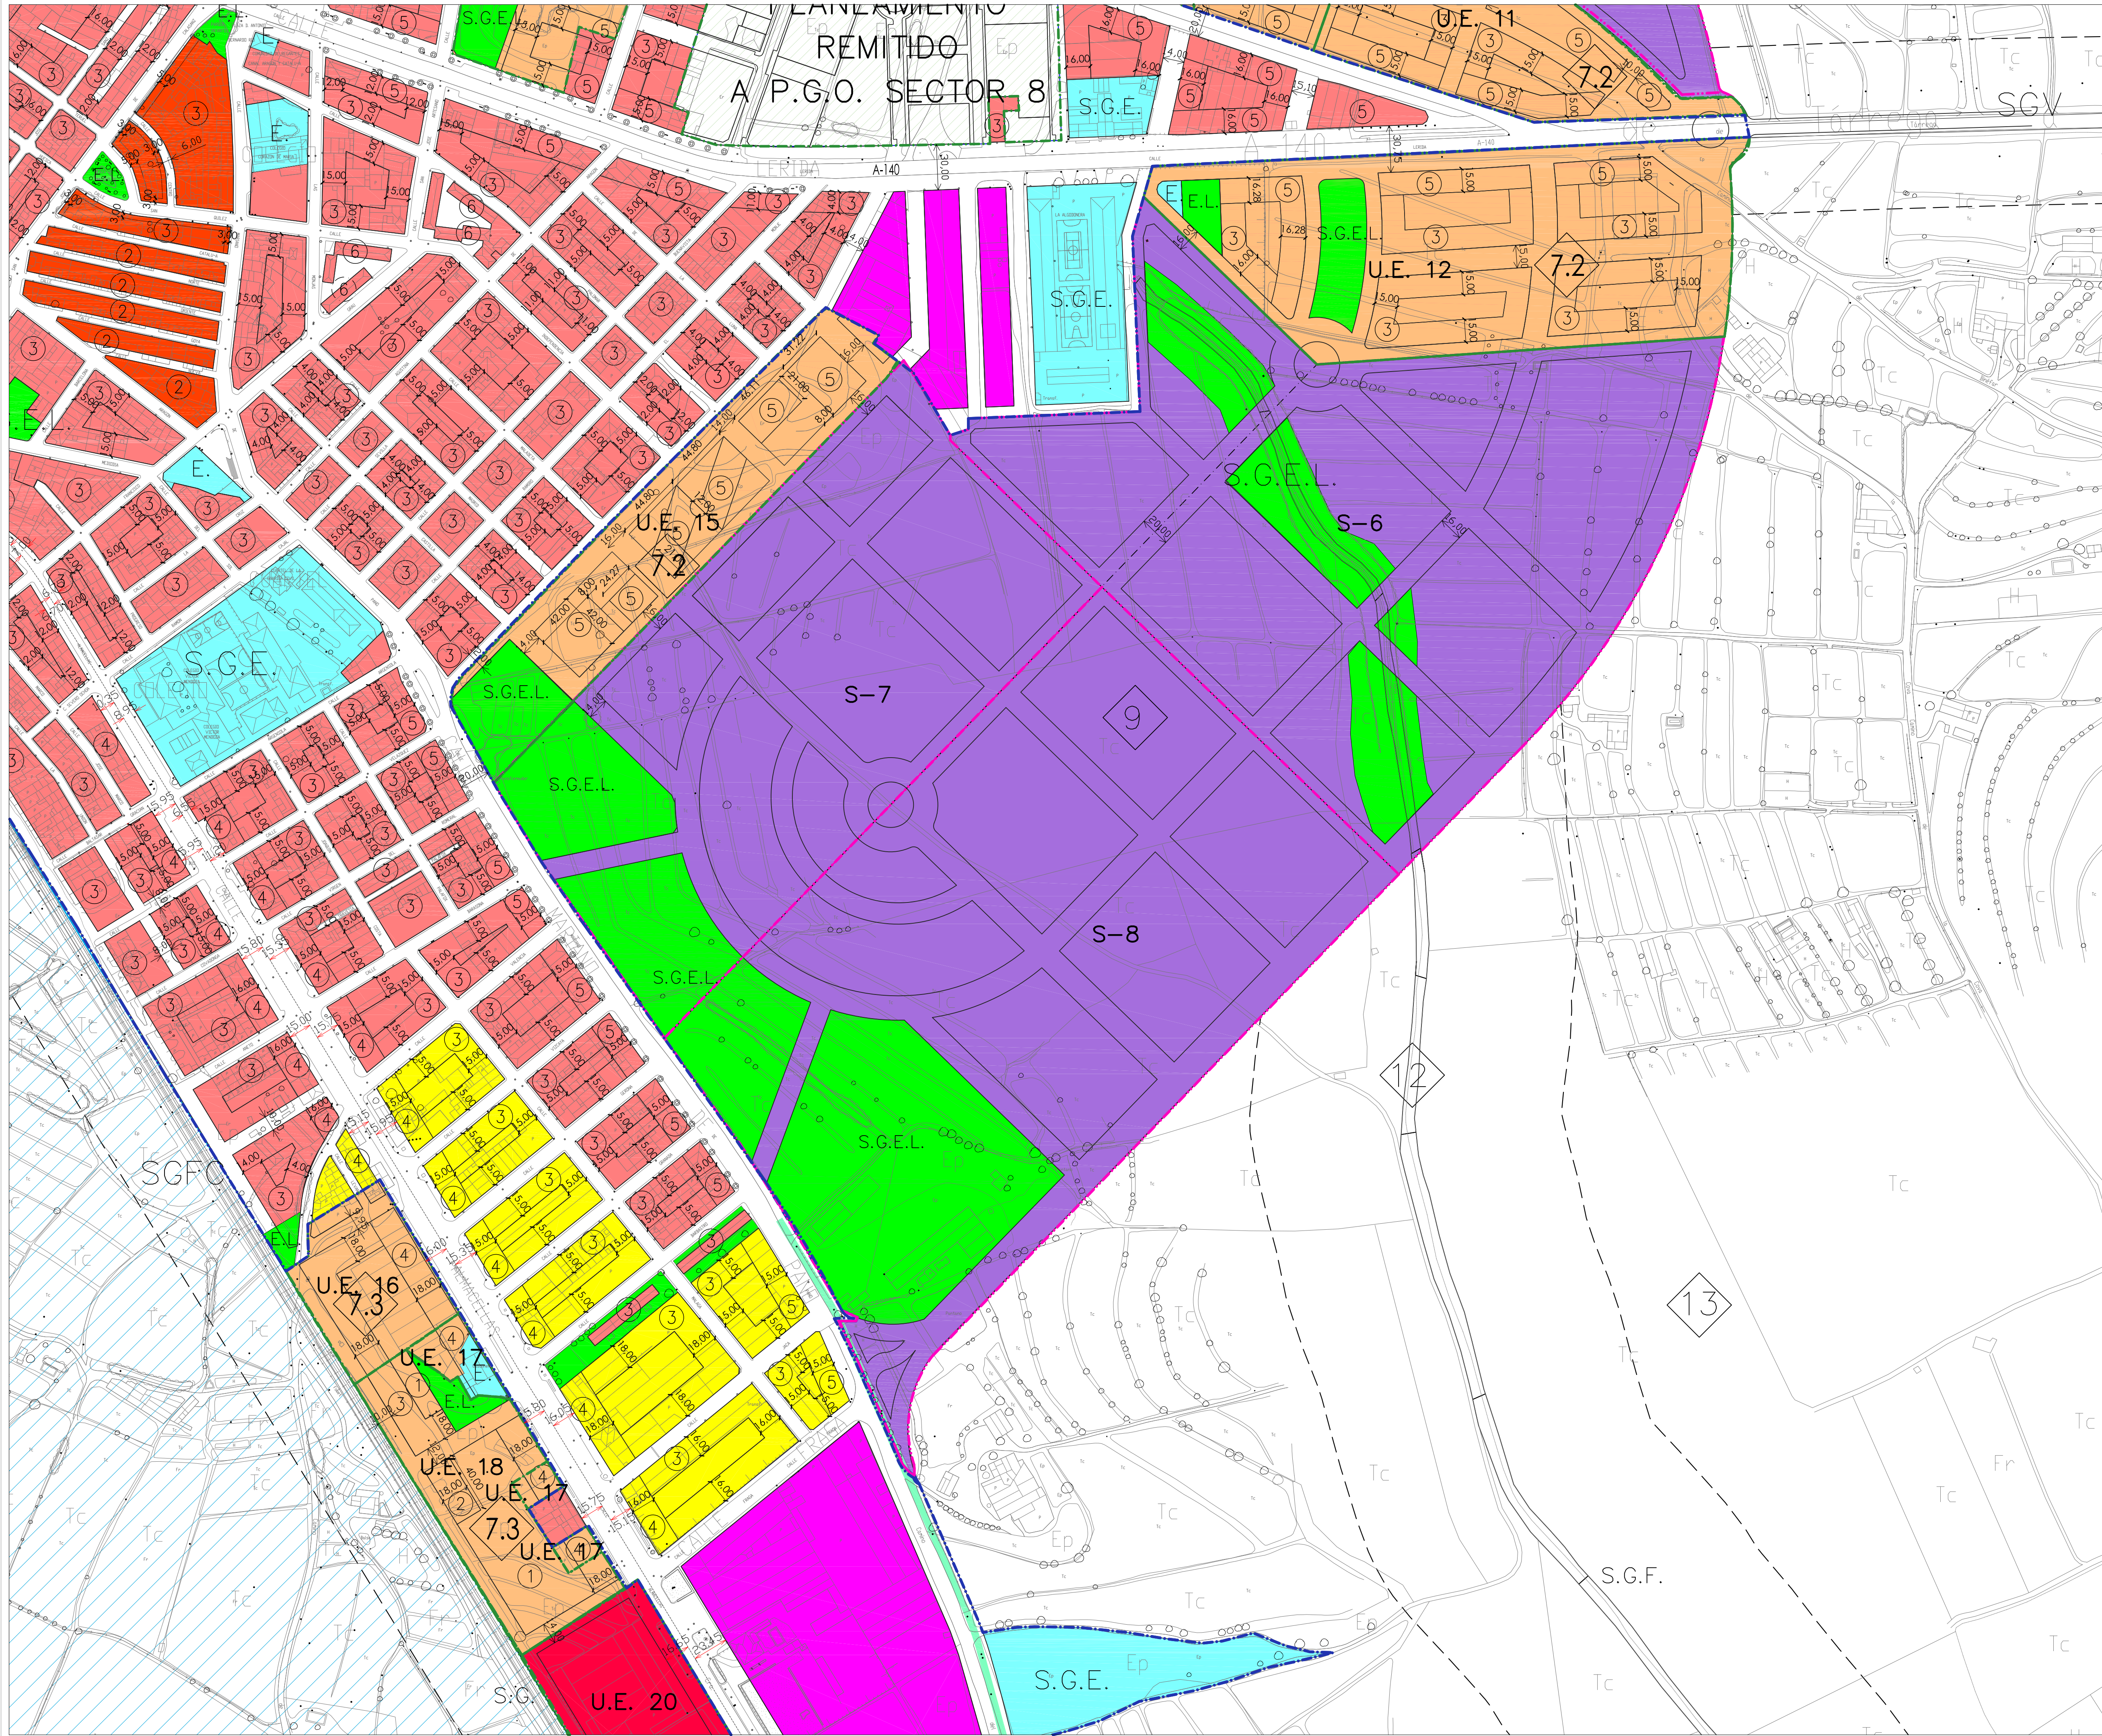

PLANO DE ORDENACION

CLASIFICACION DEL SUELO

— SUELO URBANO

— SUELO URBANIZABLE

— SUELO NO URBANIZABLE

CALIFICACION DEL SUELO

2

ZONA CLAVE

2

NUMERO MAX. PLANTAS

—

ALINEACIONES

MAX. PROFUNDIDAD EDIFICABLE

ANCHURA DE CALLES

ALINEACIONES

ZONAS Y SISTEMAS

SUELO URBANO

SUELO URBANO CONSOLIDADO

CASCO ANTIGUO

EXTENSION DEL CASCO ANTIGUO

EXTENSION CASCO URBANO

CIUDAD JARDIN

TRANSITORIO INDUSTRIAL

INDUSTRIAL

SUELO URBANO NO CONSOLIDADO

NO CONSOLIDADO RESIDENCIAL

EXTENSION CASCO ANTIGUO

EXTENSION CASCO URBANO

TRANSITORIO INDUSTRIAL

NO CONSOLIDADO INDUSTRIAL

SUELO URBANIZABLE

SUELO URBANIZABLE DELIMITADO

PARA USO INDUSTRIAL

PARA USO INDUSTRIAL

PARA USO INDUSTRIAL

SUELO URBANIZABLE NO DELIMITADO

PARA USO INDUSTRIAL

SUELO NO URBANIZABLE

SUELO NO URBANIZABLE GENERICO

AREAS DE ESPECIAL PROTECCION

SUELO NO URBANIZABLE GENERICO DE EQUIP. DEPORTIVO

SUELO NO URBANIZABLE ESPECIAL

SUELO NO URBANIZABLE ESPECIAL DE EQUIP. DEPORTIVO

SUELO NO URBANIZABLE GENERICO

SISTEMAS Y EQUIPAMIENTOS

SGFC SISTEMA GENERAL FERROVIARIO

PLAN ESPECIAL REFORMA INTERIOR

SGF SISTEMA GENERAL FLUVIAL

SGV SISTEMA GENERAL VIARIO

SGEL SISTEMA GENERAL ESPACIOS LIBRES PUBLICOS

SGE SISTEMA GENERAL EQUIPAMIENTOS Y DOTACIONES

ST SERVICIOS TECNICOS Y AMBIENTALES

EL ESPACIOS LIBRES PUBLICOS

E EQUIPAMIENTOS Y DOTACIONES

ELP ESPACIO LIBRE PRIVADO

ESPACIO LIBRE, USO PUBLICO Y TITULARIDAD PRIVADA

SISTEMA TECNICO

SIMBOLOGIA

DELIMITACION DEL SUELO URBANO CONSOLIDADO

DELIMITACION DEL SUELO URBANO NO CONSOLIDADO

DELIMITACION DEL SUELO URBANIZABLE DELIMITADO

DELIMITACION SUELO NO URBANIZABLE GENERICO. AREAS DE ESPECIAL PROTECCION

ZONA DE AFECTACION SUELO NO URBANIZABLE ESPECIAL

LMITE TERMINO MUNICIPAL

CORREDOR ECOLOGICO, VIA PECUARIA VEREDA DE MONZON A ESPLUS

LINEA DE EDIFICACION

22061 TRPGOU BINEFAR

PLAN GENERAL DE ORDENACION URBANA DE BINEFAR

TEXTO REFUNDIDO

onf

AYUNTAMIENTO DE BINEFAR

PZA ESPAÑA, Nº 1

22.500 BINEFAR - HUESCA

ABRIL 2020

PLANO DE ORDENACIÓN

CLASIFICACIÓN Y CALIFICACIÓN DE SUELO URBANO. UNIDADES DE EJECUCIÓN EN SUELO URBANO NO CONSOLIDADO. SECTORES EN SUELO URBANIZABLE DELIMITADO. ALINEACIÓN, PROFUNDIDADES EDIFICABLES, ESPACIOS LIBRES Y EQUIPAMIENTOS.

ESCALA

50 1/2.000

S.E.E.: ETRS 89 UTM HUSO 31

EQUIPO REDACTOR

ARQUITECTOS


MARIA LUISA ÁLVAREZ CASAMAYOR

INGENIERO DE CAMINOS, CANALES Y PUERTOS

JUAN MANUEL BERNAD MORCATE

CADISA

PO-12.4

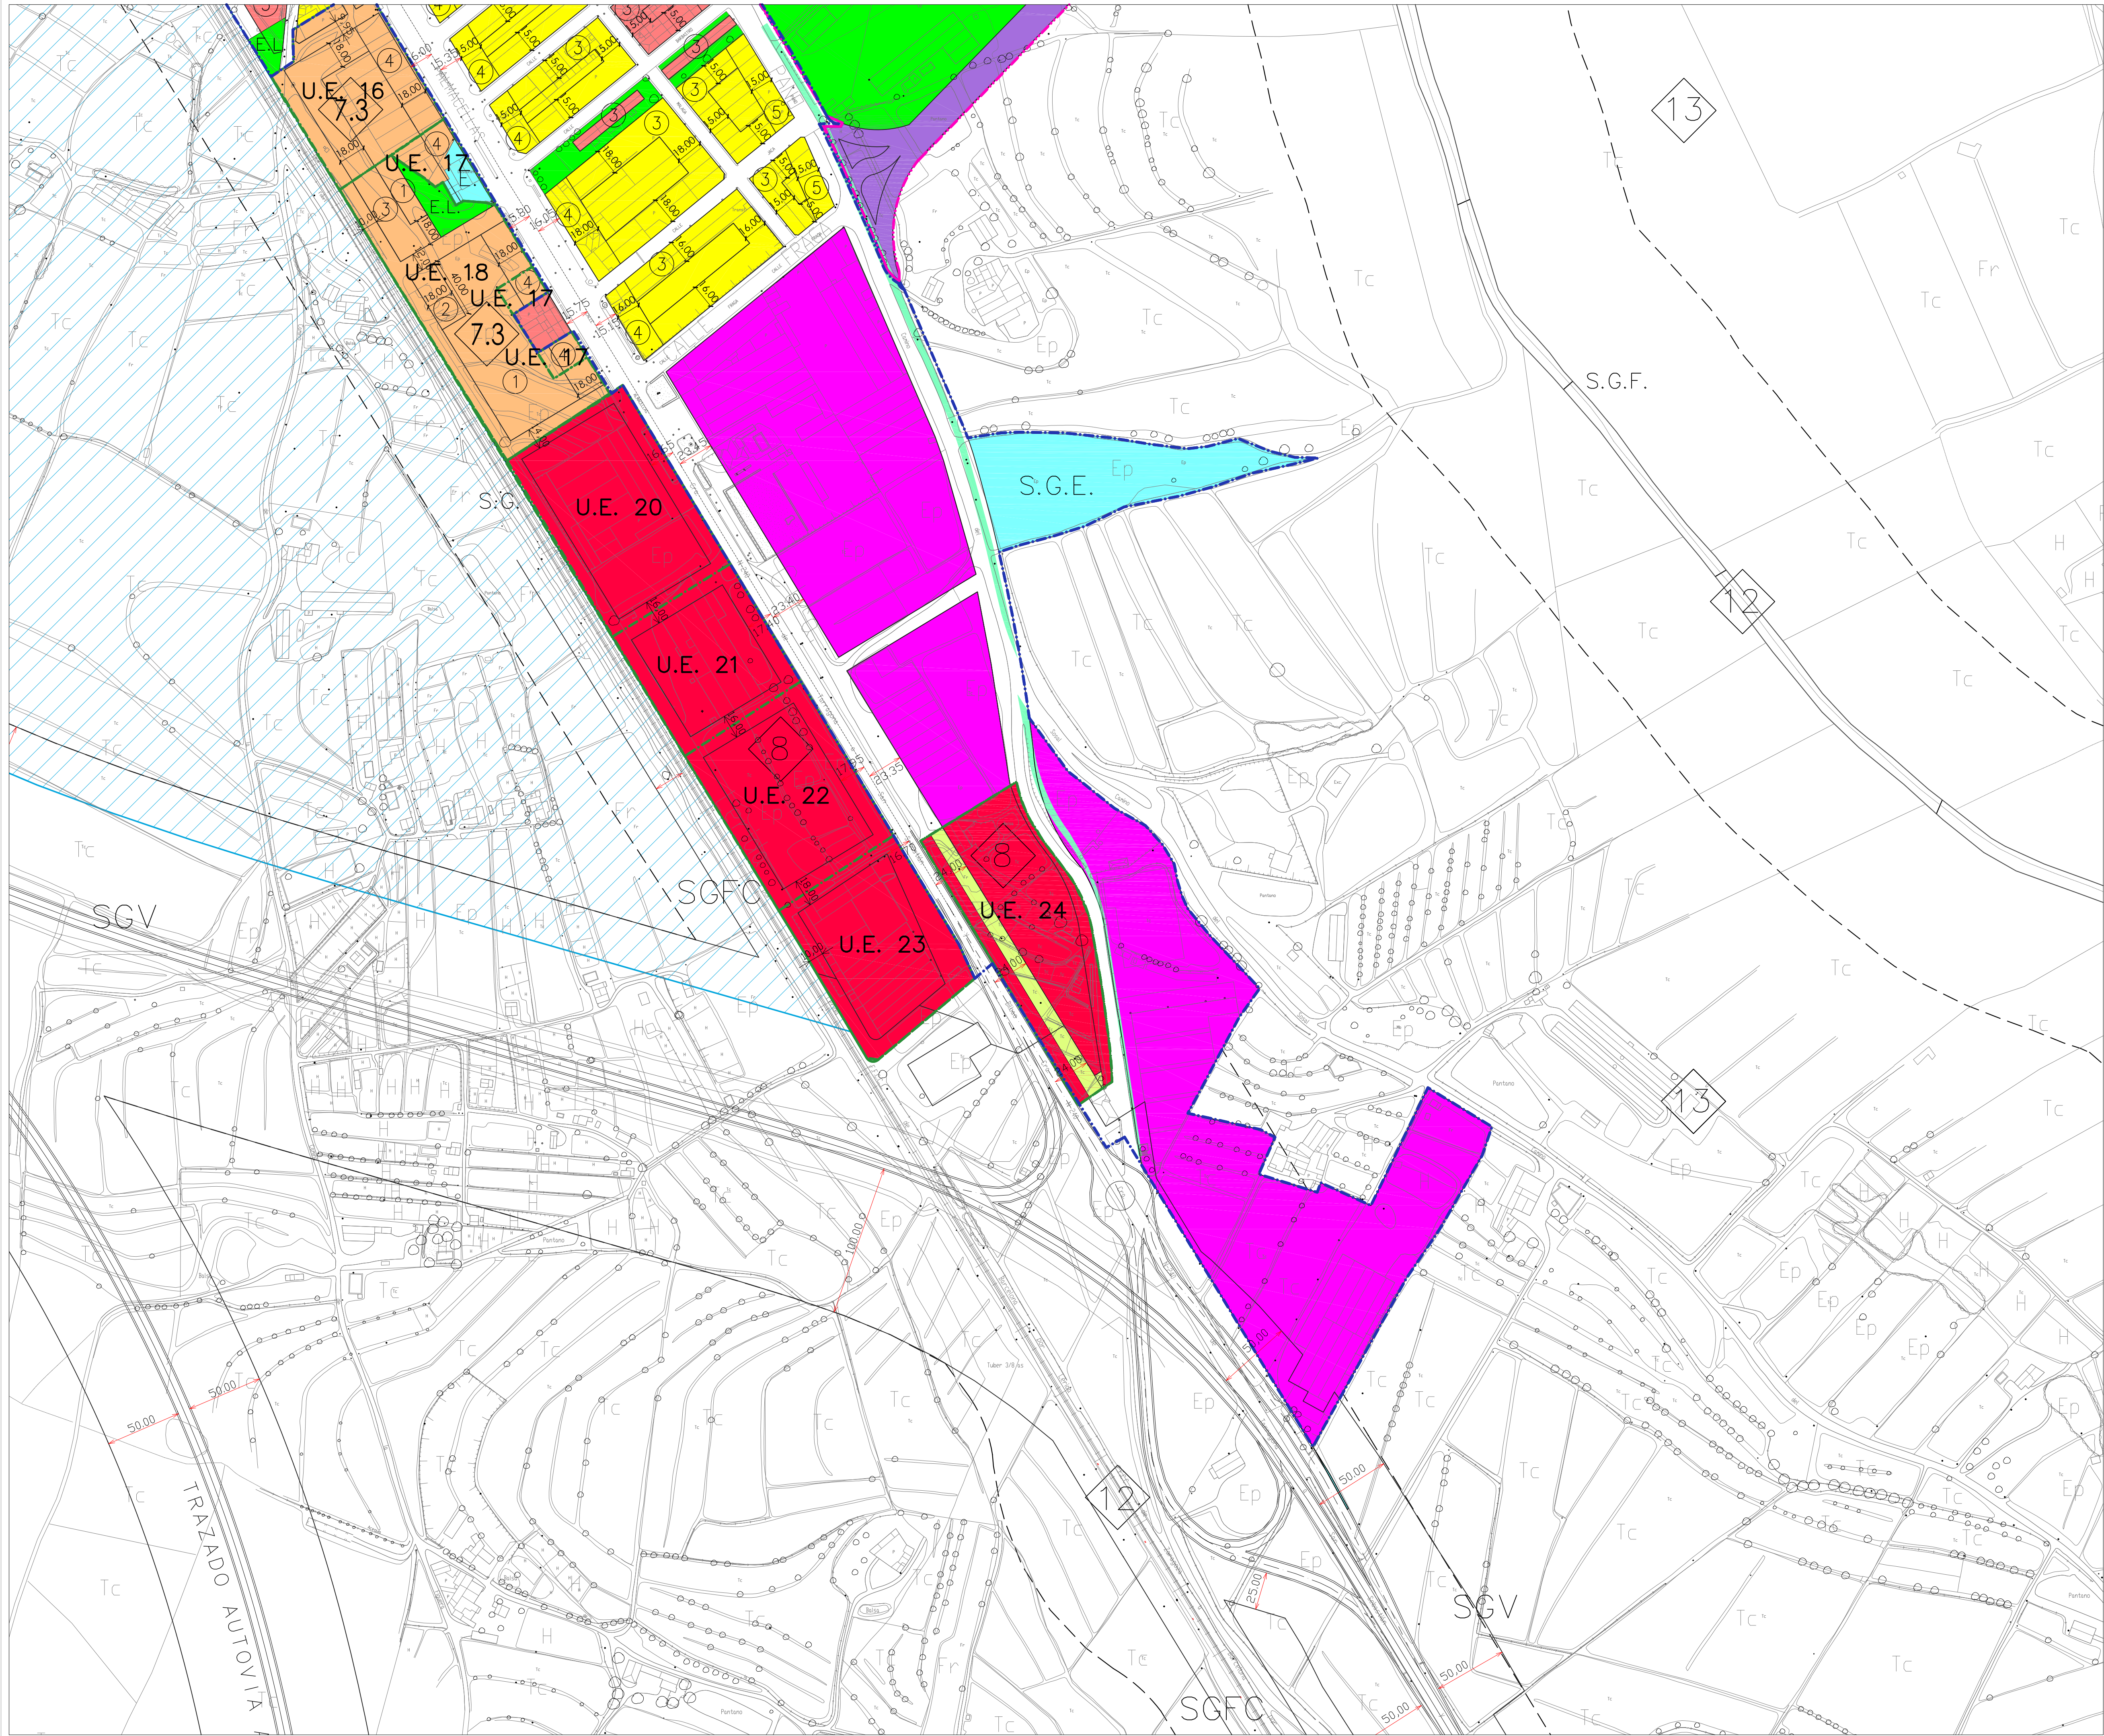

PLANO DE ORDENACION

CLASIFICACION DEL SUELO

- SUELO URBANO
- SUELO URBANIZABLE
- SUELO NO URBANIZABLE

CALIFICACION DEL SUELO

2ZONA CLAVE

2NUMERO MAX. PLANTAS

ALINEACIONES

MAX. PROFUNDIDAD EDIFICABLE

ANCHURA DE CALLES

ALINEACIONES

ZONAS Y SISTEMAS

SUELO URBANO

SUELO URBANO CONSOLIDADO

- CASCO ANTIGUO
- EXTENSION DEL CASCO ANTIGUO
- EXTENSION CASCO URBANO
- CIUDAD JARDIN
- TRANSITORIO INDUSTRIAL
- INDUSTRIAL

SUELO URBANO NO CONSOLIDADO

- NO CONSOLIDADO RESIDENCIAL
- EXTENSION CASCO ANTIGUO
- EXTENSION CASCO URBANO
- TRANSITORIO INDUSTRIAL
- NO CONSOLIDADO INDUSTRIAL

SUELO URBANIZABLE

- SUELO URBANIZABLE DELIMITADO
 - PARA USO INDUSTRIAL
 - PARA USO INDUSTRIAL
 - PARA USO INDUSTRIAL
- SUELO URBANIZABLE NO DELIMITADO
 - PARA USO INDUSTRIAL

SUELO NO URBANIZABLE

- SUELO NO URBANIZABLE GENERICO
- SUELO NO URBANIZABLE GENERICO DE EQUIP. DEPORTIVO
- SUELO NO URBANIZABLE ESPECIAL
- SUELO NO URBANIZABLE ESPECIAL DE EQUIP. DEPORTIVO
- SUELO NO URBANIZABLE GENERICO

SISTEMAS Y EQUIPAMIENTOS

SGFC SISTEMA GENERAL FERROVIARIO

PLAN ESPECIAL REFORMA INTERIOR

SGF SISTEMA GENERAL FLUVIAL

SGV SISTEMA GENERAL VIARIO

SGEL SISTEMA GENERAL ESPACIOS LIBRES PUBLICOS

SGE SISTEMA GENERAL EQUIPAMIENTOS Y DOTACIONES

ST SERVICIOS TECNICOS Y AMBIENTALES

EL ESPACIOS LIBRES PUBLICOS

E EQUIPAMIENTOS Y DOTACIONES

ELP ESPACIO LIBRE PRIVADO

ESPACIO LIBRE, USO PUBLICO Y TITULARIDAD PRIVADA

SISTEMA TECNICO

SIMBOLOGIA

DELIMITACION DEL SUELO URBANO CONSOLIDADO

DELIMITACION DEL SUELO URBANO NO CONSOLIDADO

DELIMITACION DEL SUELO URBANIZABLE DELIMITADO

DELIMITACION SUELO NO URBANIZABLE GENERICO. AREAS DE ESPECIAL PROTECCION

ZONA DE AFECTACION SUELO NO URBANIZABLE ESPECIAL

LIMITE TERMINO MUNICIPAL

CORREDOR ECOLOGICO, VIA PECUARIA VEREDA DE MONZON A ESPLUS

LINEA DE EDIFICACION

22061 TRPGOU BINEFAR

PLAN GENERAL DE ORDENACION URBANA DE BINEFAR

TEXTO REFUNDIDO

onf

AYUNTAMIENTO DE BINEFAR

PZA ESPAÑA, Nº 1

22.500 BINEFAR - HUESCA

ABRIL 2020

PLANO DE ORDENACION

CLASIFICACION Y CALIFICACION DE SUELO URBANO. UNIDADES DE EJECUCION EN SUELO URBANO NO CONSOLIDADO. SECTORES EN SUELO URBANIZABLE DELIMITADO. ALINEACION, PROFUNDIDADES EDIFICABLES, ESPACIOS LIBRES Y EQUIPAMIENTOS.

ESCALA 50 1/2.000 S.E.E.: ETRS 89 UTM HUSO 31

EQUIPO REDACTOR

ARQUITECTOS

MARIA LUISA ÁLVAREZ CASAMAYOR

INGENIERO DE CAMINOS, CANALES Y PUERTOS

JUAN MANUEL BERNAD MORCATE

CAJISA

CONSEJO REGULADOR DE INGENIERIA S.A.

PO-12.5