


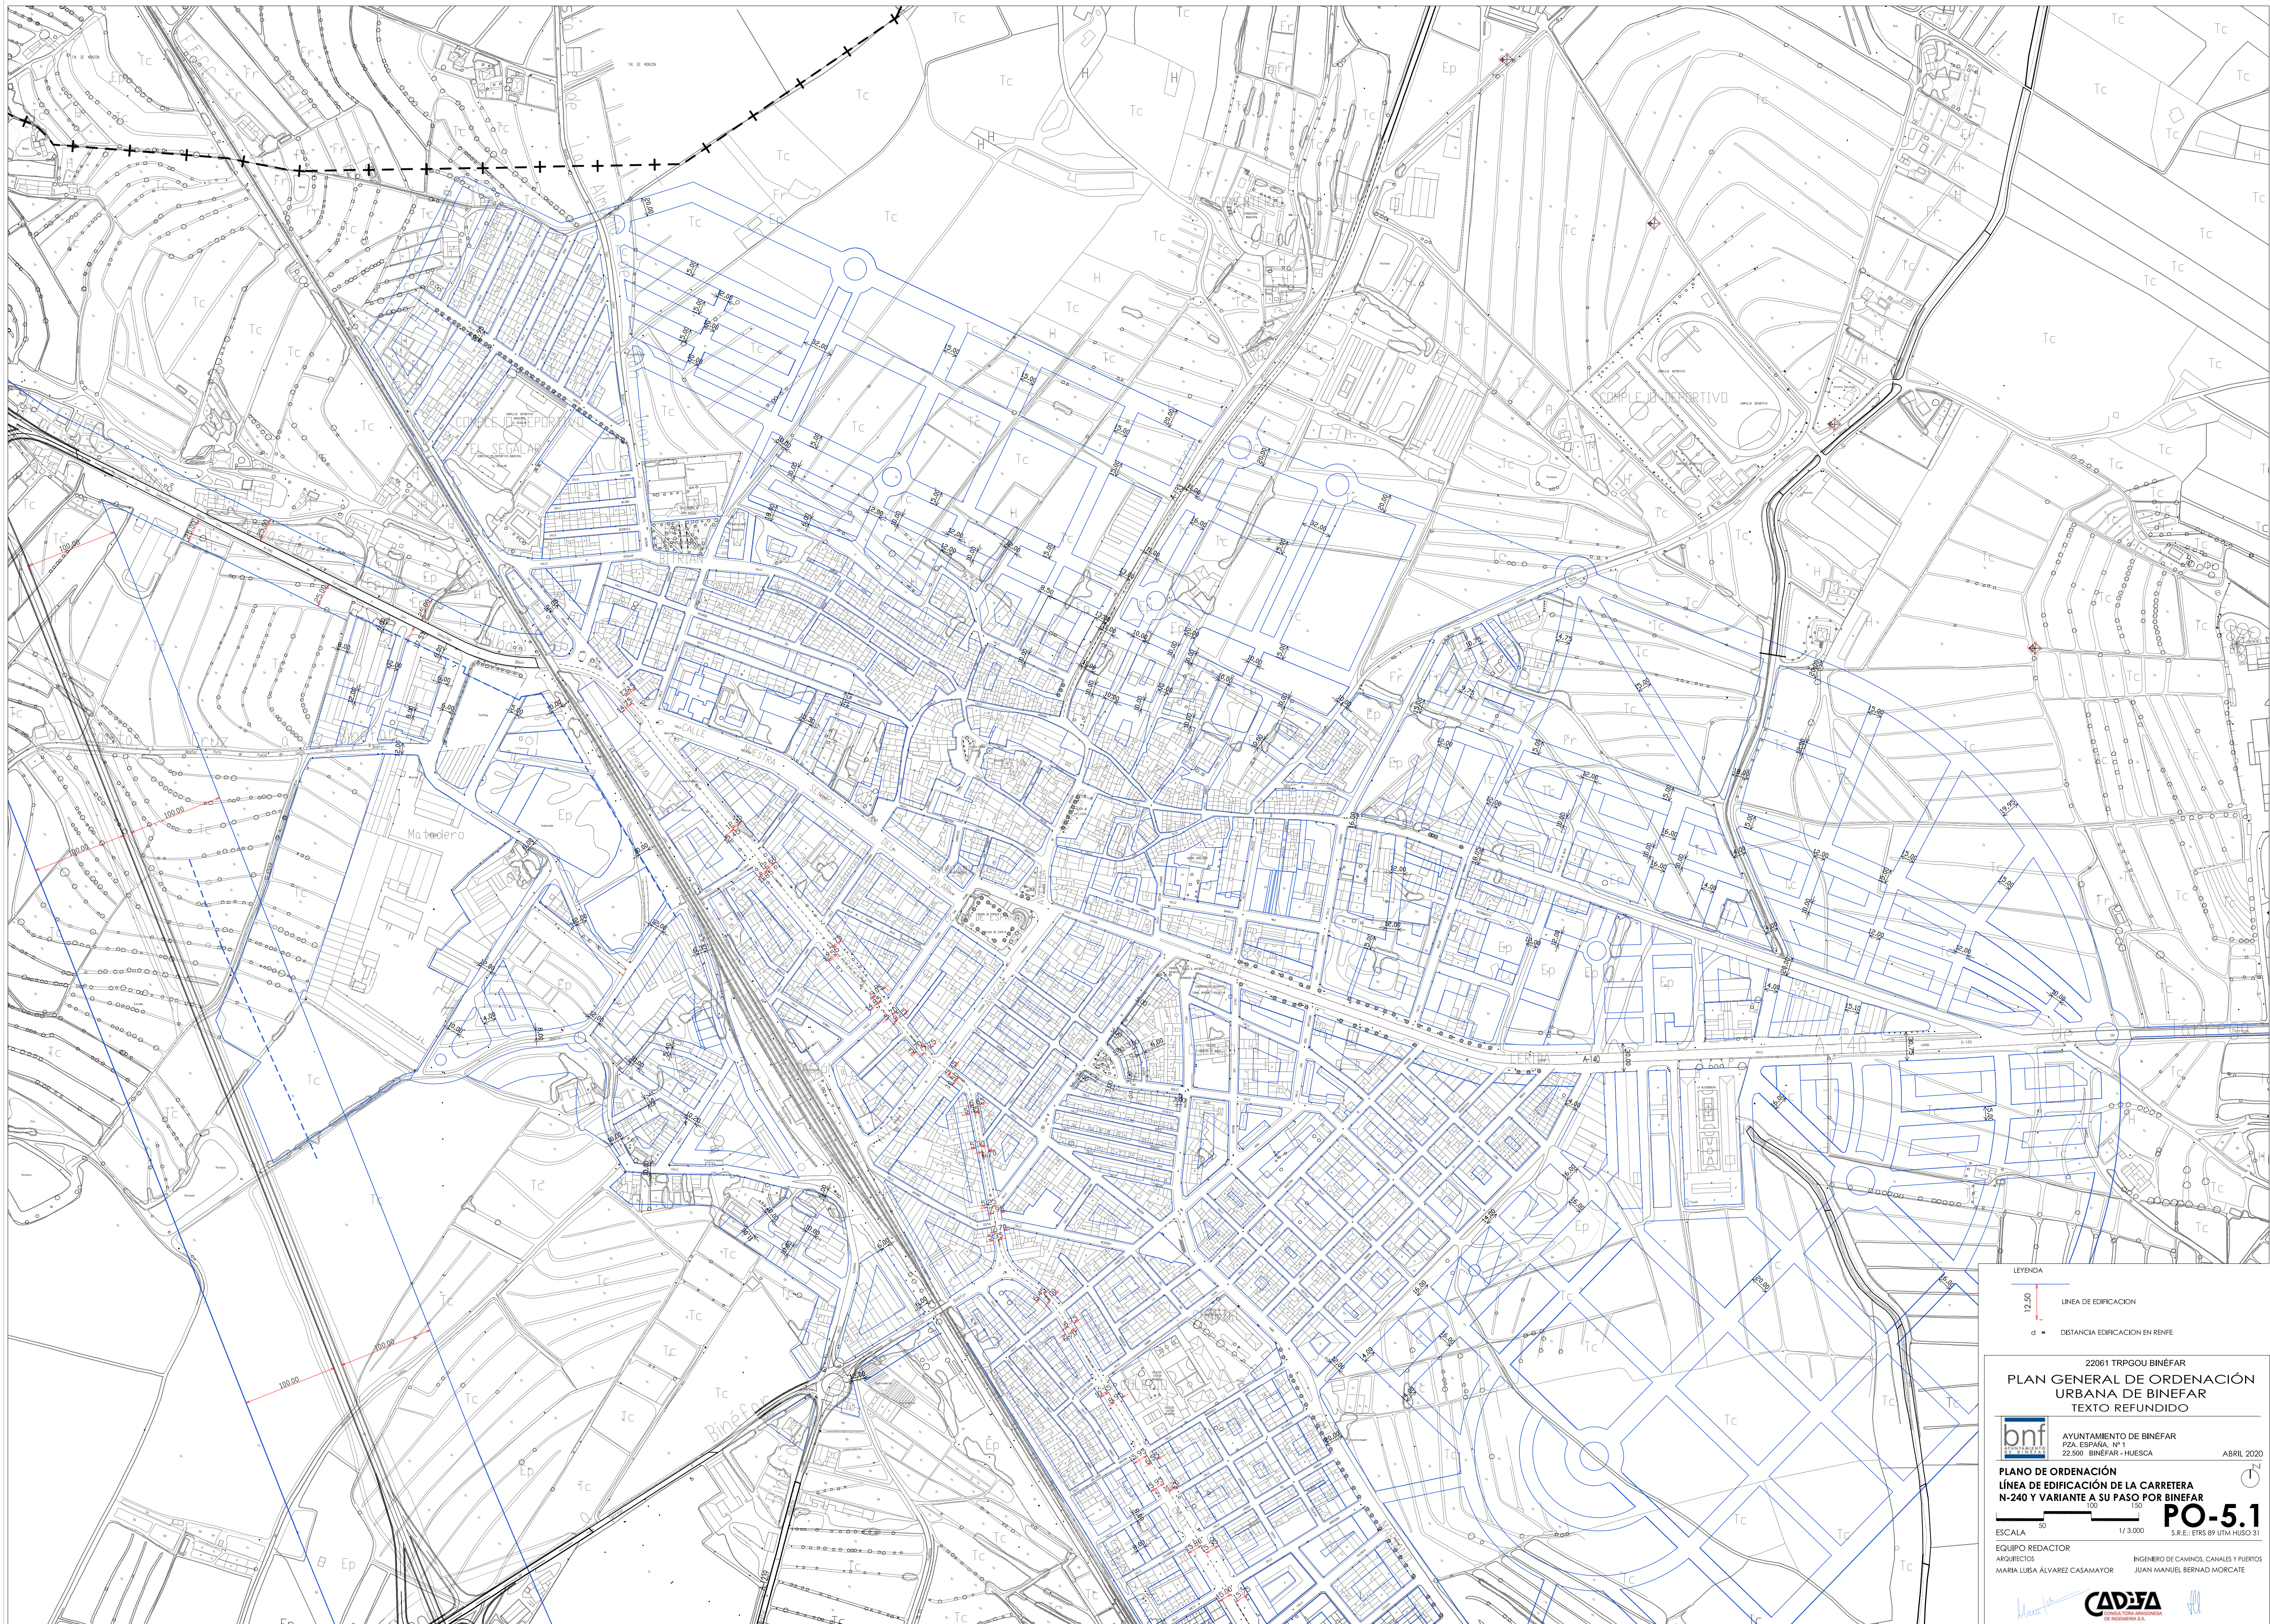

LEYENDA

12.50
LINEA DE EDIFICACION

d + DISTANCIA EDIFICACION EN RENFE

22061 TRPGOU BINEFAR
PLAN GENERAL DE ORDENACIÓN URBANA DE BINEFAR
TEXTO REFUNDIDO

bnt
AYUNTAMIENTO DE BINEFAR
PZA. ESPAÑA, Nº 1
22.500 - BINEFAR - HUESCA

ABRIL 2020

PLANO DE ORDENACIÓN
LÍNEA DE EDIFICACIÓN DE LA CARRETERA
N-240 Y VARIANTE A SU PASO POR BINEFAR


ESCALA
50 100 150
1:3.000

PO-5.1
S.R.E.: ETRS 89 UTM HUSO 31

EQUIPO REDACTOR
ARQUITECTOS
MARIA LUISA ALVAREZ CASAMAYOR

INGENIERO DE CAMINOS, CANALES Y PUERTOS
JUAN MANUEL BERNARD MORCATE

CADIZA
CONSEJO REGULADOR DE INGENIERIA DE CAMINOS

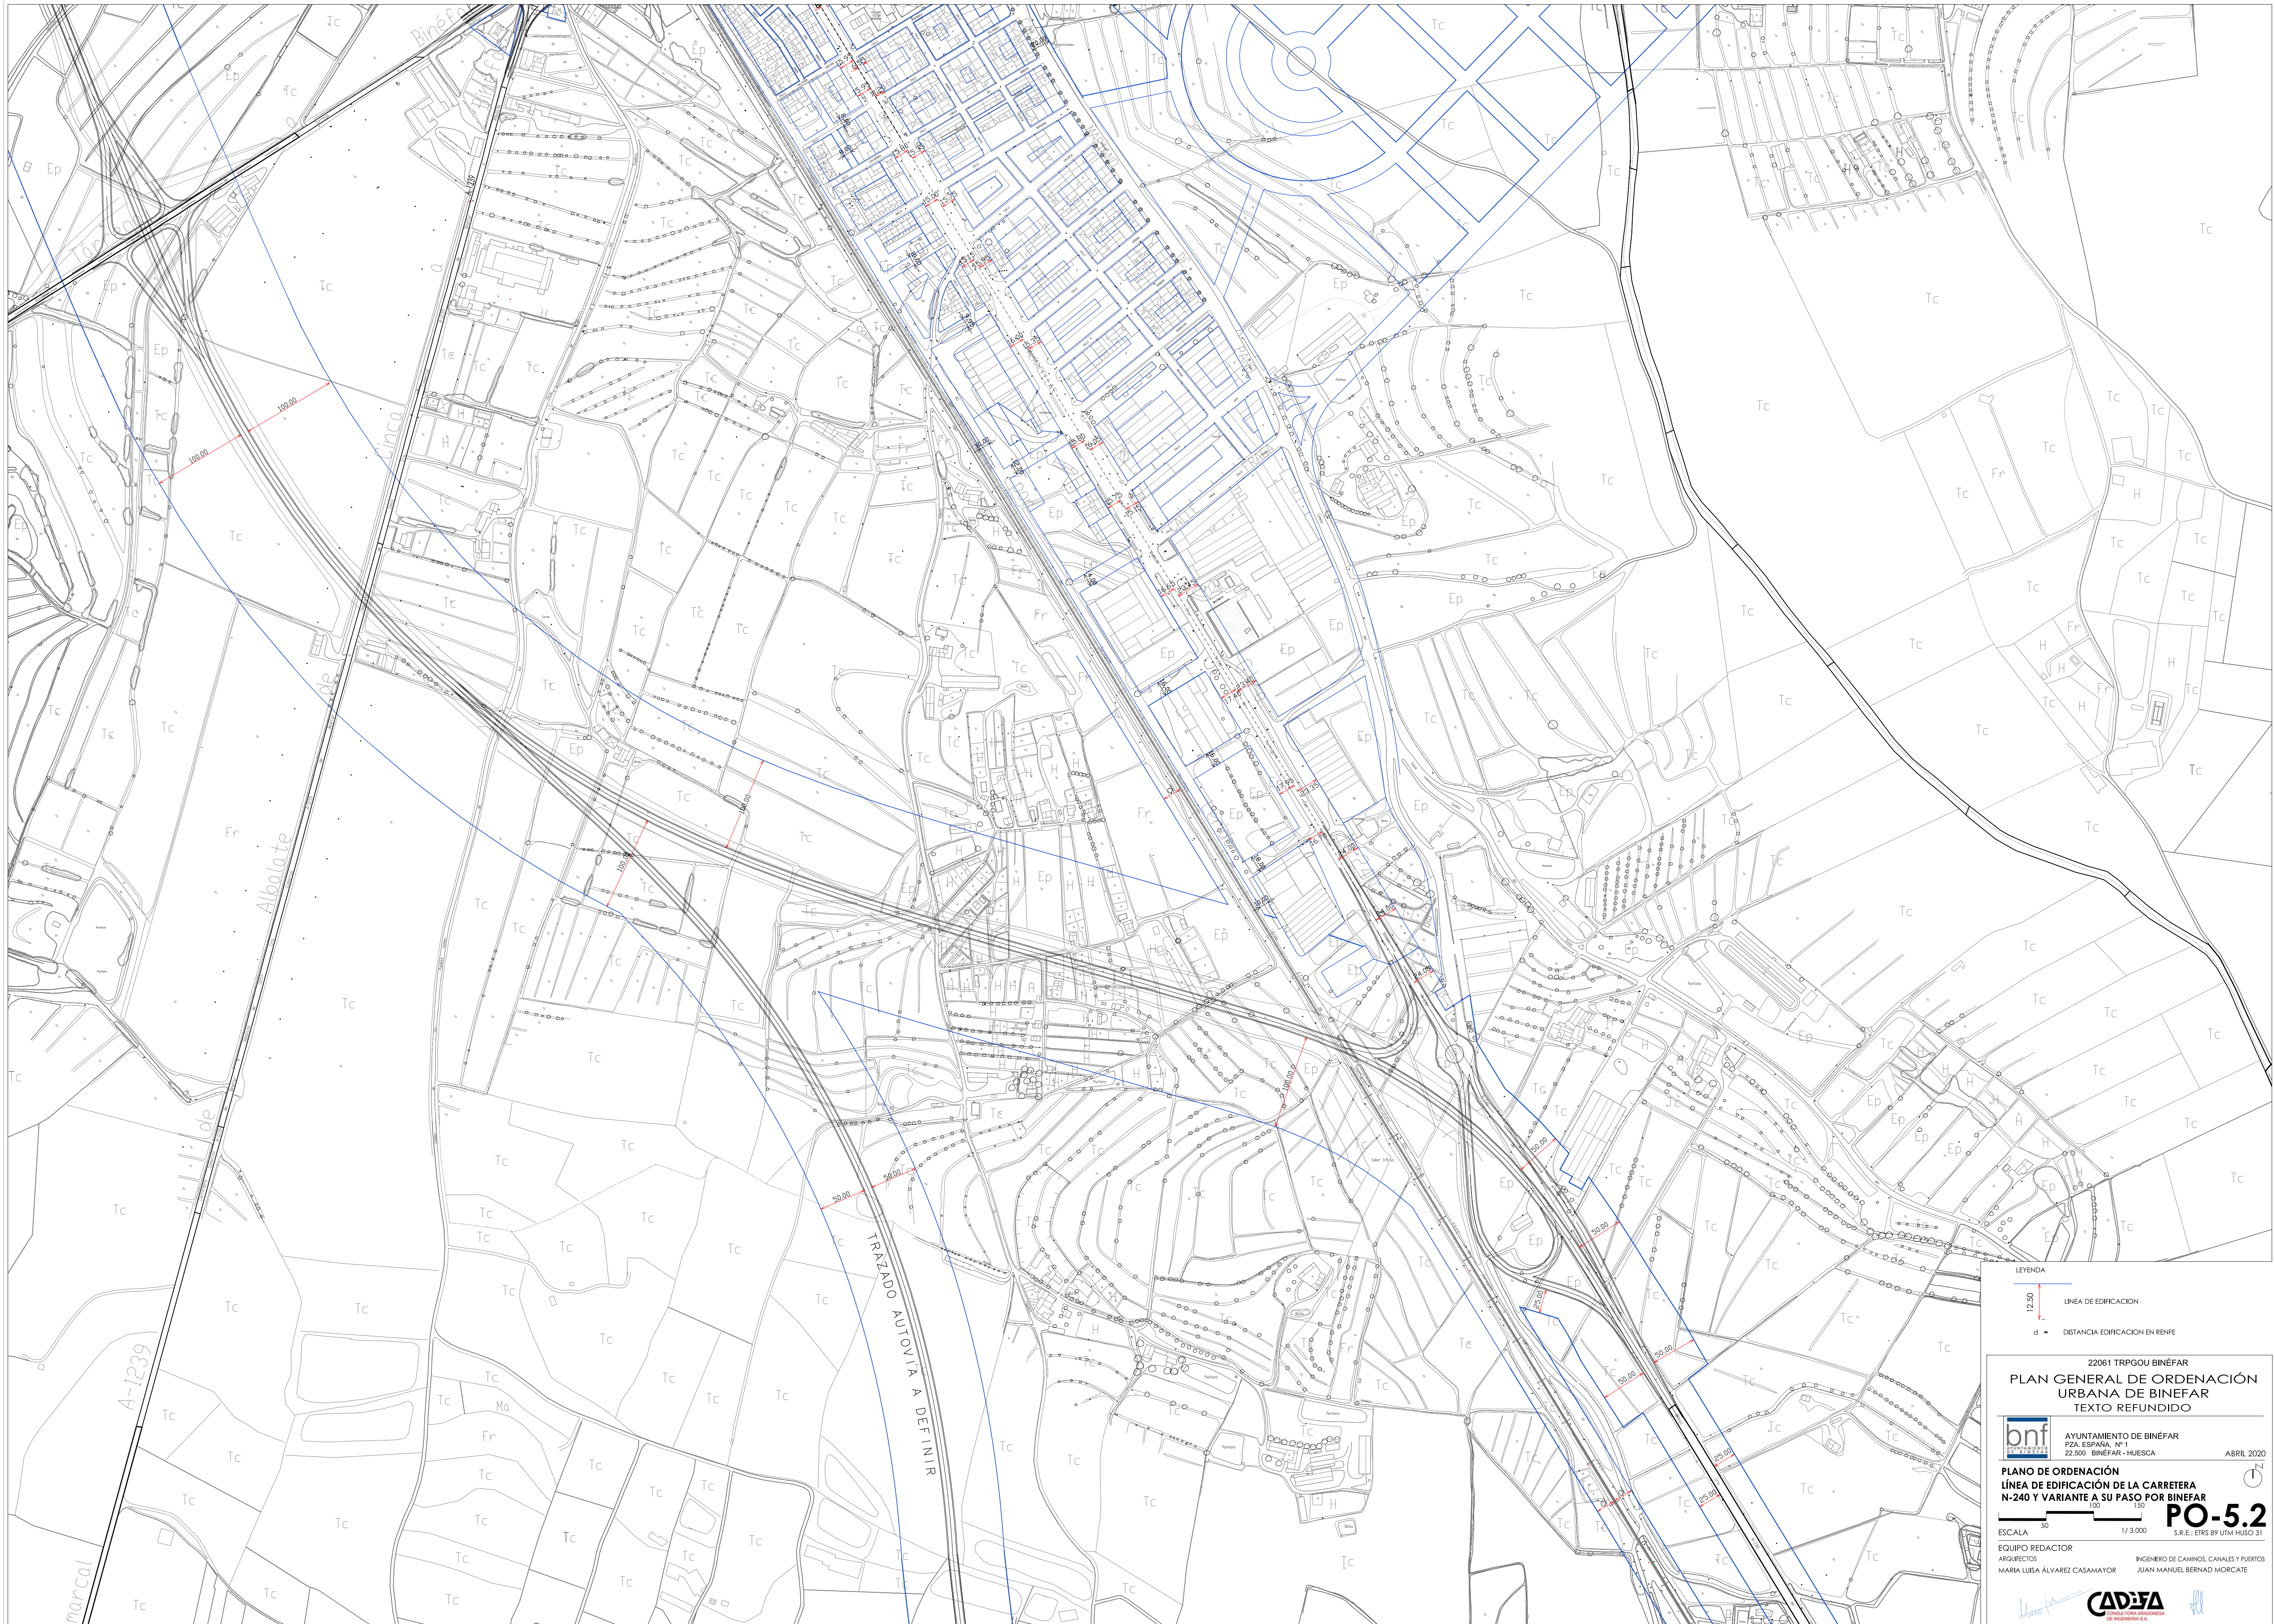

LEYENDA

12.50

LINEA DE EDIFICACION

d = DISTANCIA EDIFICACION EN RENFE

22061 TRPGOU BINÉFAR

PLAN GENERAL DE ORDENACIÓN URBANA DE BINÉFAR

TEXTO REFUNDIDO

bnf

AYUNTAMIENTO DE BINÉFAR

PZA. ESPAÑA. Nº 1

22.500 - BINÉFAR - HUESCA

ABRIL 2020

PLANO DE ORDENACIÓN

LÍNEA DE EDIFICACIÓN DE LA CARRETERA

N-240 Y VARIANTE A SU PASO POR BINÉFAR

ESCALA 1:3.000

50 100 150

PO-5.2

S.R.E.: ETRS 89 UTM HUSO 31

EQUIPO REDACTOR

ARQUITECTOS

MARIA LUISA ALVAREZ CASAMAYOR

INGENIERO DE CAMINOS, CANALES Y PUERTOS

JUAN MANUEL BERNAD MORCATE

CADIZA

INGENIERIA CIVIL ARQUITECTURA DE INTERIORES S.A.